



DECRETO N. 54 DEL 24/10/2023

OGGETTO: Ditta ELITE Ambiente s.r.l. – Installazione di gestione rifiuti ubicata in via Pigafetta, 38 Grisignano di Zocco (VI). Aggiornamento dell’AIA rilasciata con PAUR di cui al decreto n. 4/2020 per approvazione gruppi di miscelazione, recepimento di modifiche assentite ai sensi dell’art. 29-nonies del d.lgs. n. 152/2006, adeguamento al DM n. 188/2020, al DM n. 152/2022, al parere ARPAV di cessazione qualifica di rifiuto “caso per caso” ai sensi dell’art. 184-ter del d.lgs. n. 152/2006, alle proposte ARPAV di cui alla relazione di Ispezione Integrata Ambientale comprensive dell’applicazione delle BAT di settore.

NOTE PER LA TRASPARENZA:

Con il presente provvedimento si aggiorna l’AIA rilasciata con PAUR n. 4/2020 per i seguenti aspetti:

- approvazione dei gruppi di miscelazione previsti da specifica prescrizione del PAUR;
- recepimento di modifiche assentite ai sensi dell’art. 29-nonies del d.lgs. n. 152/2006 consistenti in variazioni al layout dell’installazione comprensive di ampliamento a nuovi capannoni e inserimento di una nuova operazione di svuotamento estintori;
- adeguamento delle prescrizioni sulla cessazione di qualifica di rifiuto al DM n. 188/2020, al DM n. 152/2022, al parere ARPAV “caso per caso” ai sensi dell’art. 184-ter del d.lgs. n. 152/2006;
- adeguamento alle proposte ARPAV di cui alla relazione di Ispezione Integrata Ambientale, comprensive dell’applicazione alle BAT di settore.

Il provvedimento approva l’ultimo PMC/PGO agli atti, disponendone l’ulteriore adeguamento al presente provvedimento nel termine di 60 giorni.

---

IL DIRETTORE DI AREA TUTELA E SICUREZZA DEL TERRITORIO

- VISTO il Decreto n. 4 del 14.01. 2020 con il quale è stato rilasciato Ditta ELITE Ambiente s.r.l. il provvedimento autorizzatorio unico regionale ai sensi dell’art. 27-*bis* e dell’art. 29-*sexies* del D.lgs 152/2006;
- VISTA la nota del 31.01.2020 (prot. reg. n. 67106 del 12.02.2020), con la quale la Ditta ha comunicato, ai sensi dell’art. 29-*nonies* del d.lgs. n. 152/2006, l’intenzione di modificare l’utilizzo di n. 3 aree di stoccaggio, senza apportare variazioni di potenzialità all’impianto;
- VISTA la nota prot. reg. n. 80211 del 18.02.2020, con la quale la Direzione Ambiente ha dato riscontro alla sopra citata nota del 31.01.2020, convenendo sulla non sostanzialità della modifica, salvo eventuali motivi ostativi o prescrizioni da parte degli Enti coinvolti entro i termini stabiliti nella nota stessa;
- VISTA la nota del 18.02.2020 (prot. reg. n. 100105 del 02.03.2020), con la quale la Ditta in oggetto ha comunicato, quale modifica non sostanziale ai sensi dell’art. 29-*nonies* del d.lgs. n. 152/2006, la volontà di integrare 16 CER tra quelli autorizzati alle operazioni di miscelazione [D13/R12];
- VISTA la nota prot. reg. n. 123955 del 17.03.2020, con la quale la Direzione Ambiente ha dato riscontro alla nota del 18.02.2020, ritenendo che la modifica potesse essere ritenuta non sostanziale ai sensi del comma 1 dell’art. 29-*nonies* del d.lgs. n. 152/2006, fermo restando che “*Per quanto concerne in particolare i rifiuti codificati 200301, non potranno essere avviati a miscelazione i rifiuti provenienti dalla raccolta urbana*”;

- VISTA la nota (prot. reg. n. 142260 del 02.04.2020), con la quale la Ditta ha trasmesso, in ottemperanza al punto n. 20.19 del DDATST n. 4 del 16.01.2020, l'aggiornamento dei gruppi di miscelazione;
- VISTA la nota prot. reg. n.160002 del 20.04.2020, con cui la Direzione Ambiente in riferimento alla sopra citata comunicazione del 31.01.2020 (inerente le modifiche delle aree di stoccaggio), informa che, al fine della messa in atto delle modifiche, la Ditta è tenuta ad adempiere a quanto indicato nella nota n. 6493/2020 del Comando Provinciale Vigili del Fuoco di Vicenza acquisita al prot. reg. n. 155186 del 15.04.2020;
- VISTA la nota del 12.06.2020 (prot.reg. n. 235220 del 16.06.2020) con la quale la Ditta ha trasmesso il PMC/PGO;
- VISTA la nota prot. reg. 355724 del 10.09.2020 con la quale la Direzione Ambiente ha richiesto ad ARPAV l'espressione del parere di competenza sul PMC/PGO;
- VISTA la nota del 11.09.2020 (prot. reg. n. 363434 del 14.09.2020), con la quale la Ditta ha comunicato, ai sensi dell'art. 29-*nonies* del d.lgs. n. 152/2006, l'intenzione di apportare alcune modifiche, ritenute non sostanziali, alla planimetria dell'installazione;
- VISTA la nota del 15.10.2020 (prot. reg. 442837 del 19.10.2020) con cui la Ditta ha trasmesso agli Enti alcune precisazioni relative alla modifica di cui sopra, evidenziando che la variazione in questione non avrebbe comportato un aggravio delle condizioni di sicurezza antincendio;
- VISTA la nota prot. reg. n. 465572 del 02.11.2020, con la quale la Direzione Ambiente ha dato riscontro alla nota del 11.09.2020, successivamente integrata dalla nota del 15.10.2020, ritenendo le modifiche comunicate non sostanziali;
- VISTA la nota prot. reg. n. 534368 del 16.12.2020, con cui la Direzione Ambiente ha chiesto chiarimenti alla Ditta in merito ai gruppi di miscele comunicati con la sopra citata nota del 02.04.2020;
- VISTE le note prot. reg. n. 5668 del 08.01.2021 e prot. reg. n. 67984 del 12.02.2021, con cui rispettivamente la Ditta ha inoltrato le richieste precisazioni in merito ai gruppi di miscelazione e la Direzione Ambiente ha dato riscontro definitivo precisando le proprie valutazioni in merito ai singoli CER di ciascun gruppo di miscelazione;
- VISTA la nota prot. n. 2021 – 0014550 (prot. reg. n. 77020 del 18.02.2021) con cui ARPAV ha trasmesso il parere in merito al PMC/PGO richiedendo una serie di integrazioni;
- VISTA la nota del 26.03.2021 (prot. reg. n. 141301 del 29.03.2021, con la quale la Ditta ha trasmesso il PMC/PGO rev.02;
- CONSIDERATA l'entrata in vigore del DM n. 188/2020 *Regolamento recante disciplina della cessazione della qualifica di rifiuto da carta e cartone* e la conseguente necessità di adeguare la cessazione di qualifica di rifiuto della carta e cartone alle previsioni del medesimo decreto;
- VISTA la nota prot. reg. n. 187313 del 23.04.2021 con la quale è stato comunicato l'avvio del procedimento di modifica dell'Autorizzazione Integrata Ambientale e indetta la Conferenza di Servizi decisoria da attuarsi in forma semplificata modalità asincrona per il recepimento delle modifiche non sostanziali, del parere tecnico di ARPAV e per dare attuazione alle sentenze del TAR n. 218/2021 e n. 235/2021 nel frattempo intervenute in tema di miscelazione;
- CONSIDERATO che le modifiche apportate all'art. 184-ter del d.lgs. n. 152/2006 dall'art. 34 comma 1 lettera a) del DL n. 77/2021 convertito con modifiche dalla L. n. 108/2021, prevedono il parere obbligatorio e vincolante di ARPAV per il rilascio delle autorizzazioni di cessazione "caso per caso";
- CONSIDERATO che il procedimento di cui sopra, a seguito della sentenza del Consiglio di Stato n. 6513/2022, è stato parzialmente archiviato con nota prot. reg. n. 479725 del 14.10.2022, per la parte concernente l'adeguamento dell'AIA alla DGR n. 119/2018, e che, pertanto, le prescrizioni

- sulla miscelazione restano quelle definite dal PAUR n. 4 del 14.01.2020 fino al ricorrere di una delle fattispecie di riesame previste dall'art. 29-octies del d.lgs. n. 152/2006;
- CONSIDERATO che, fermo restando quanto precisato al punto precedente, è in ogni caso confermata la necessità di recepire in AIA i gruppi di miscelazione previsti dal PAUR (prescrizione n. 20.19) e definitivamente riscontrati con nota prot. reg. n. 67984 del 12.02.2021;
- VISTA la nota del 28.02.2022 (prot. reg. n. 100438 del 03.03.2022), con la quale la Ditta ha comunicato, ai sensi dell'art. 29-nonies del d.lgs. n. 152/2006, l'intenzione di apportare alcune modifiche, ritenute non sostanziali, al layout dell'installazione;
- VISTA la nota prot. reg. n. 0186071 del 26.04.2022 con cui la Direzione Ambiente e Transizione Ecologica conferma la non sostanzialità delle modifiche di cui alla sopracitata nota del 28.08.2022;
- VISTE la nota della Ditta del 16.05.2022 (prot. reg. 231405 del 20.05.2022) in merito alla non significatività nella variazione delle sostanze e delle miscele pericolose detenute nell'attività a seguito delle modifiche al layout comunicate ai sensi dell'art. 29-nonies del d.lgs. n. 152/2006, con le sopracitate note del 31.01.2020 e 11.09.2020; la nota prot. reg. 254403 del 06.06.2022, con cui la Direzione Ambiente ha richiesto al competente Comando dei VV.F. di valutare quanto comunicato dalla Ditta in relazione alle implicazioni della modifica non sostanziale sulle misure di prevenzione incendi; la nota n. 13783 del 22.06.2022 (prot. reg. n. 282861 del 23.06.2022) con cui il Comando, preso atto di quanto dichiarato nella citata nota del 20.05.2022, si riserva valutare quanto notificato dalla Ditta verificando le condizioni di sicurezza antincendio a seguito di sopralluogo;
- VISTA la nota del 26.07.2022 (prot. reg. n. 342773 del 03.08.2022) con la quale la Ditta ha comunicato, ai sensi dell'art. 29-nonies del d.lgs. n. 152/2006, ulteriori variazioni alla planimetria dell'installazione ritenute non sostanziali;
- VISTA la nota del 18.08.2022 (prot. reg. n. prot. 367344 data 22.08.2022) con la quale la Ditta, a seguito di visita ispettiva di ARPAV ha comunicato, ai sensi dell'art. 29-nonies del d.lgs. n. 152/2006, una modifica del layout comportante l'indicazione di due aree esterne senza stoccaggio di rifiuti (Area cisterne di gasolio per automezzi aziendali e Area parcheggio automezzi ed attrezzature);
- VISTA le note degli uffici regionali prot. reg. nn. 350369 del 08.08.2022 e 374276 del 26.08.2022 di richiesta di parere agli Enti relativamente alle modifiche al layout;
- VISTA la nota ARPAV 2022 – 0079660 (prot. reg. n. 427336 del 15.09.2022) con cui ARPAV ha confermato le suddette variazioni al layout, sottolineando che l'attività ispettiva risultava tuttavia ancora in corso;
- VISTA la nota prot. reg. n. 429231 del 16.09.2022 con la quale la Direzione Ambiente e Transizione Ecologica, ha assentito alle modifiche di layout come non sostanziali, citando per mero errore materiale esclusivamente la nota della Ditta del 26.07.2022 ma riferendosi nel merito anche alla nota della Ditta del 18.08.2022;
- ESAMINATI il parere ARPAV prot. 2022 - 0072405 / U (prot. reg. n. 355876 del 11.08.2022), sulle cessazioni della qualifica di rifiuto conseguenti alle attività di recupero di rifiuti svolte presso l'installazione, e il parere ARPAV prot. 2022 - 0073304 / U (prot. reg. n. 361691 del 16.08.2022) sul PMC/PGO rev 02;
- PRESO ATTO che il sopracitato parere non richiede modifiche prescrittive inerenti le cassazioni di qualifica di rifiuto "caso per caso" di plastica e metalli;
- VISTA la nota prot. reg. n. 365942 del 19.08.2022 con la quale la Direzione Ambiente ha richiesto alla Ditta documentazione integrativa sulle cessazioni di qualifica di rifiuto e una revisione complessiva del PMC/PGO rev. 02, al fine di adeguare il documento alle prescrizioni definite nei su citati pareri ARPAV;

VISTA	la nota del 17.10.2022 (prot. reg. n. 483778 del 18.10.2022) con cui la Ditta ha trasmesso la documentazione integrativa e il PMC rev. 03 richiesti con la nota di cui sopra;
CONSIDERATO	che con la sopracitata documentazione integrativa, la Ditta ha individuato, in riscontro alla richiesta ARPAV di cui al parere prot. 2022 - 0072405 / U (prot. reg. n. 355876 del 11.08.2022) gli EoW “plastica” con riferimento alla UNI 10667;
CONSIDERATA	l’entrata in vigore del DM n. 152 del 27/09/2022 recante “ <i>Regolamento che disciplina la cessazione della qualifica di rifiuto dei rifiuti inerti da costruzione e demolizione e di altri rifiuti inerti di origine minerale, ai sensi dell’art. 184 ter, comma 2, del D.Lgs 152/06;</i> ”
CONSIDERATA	la conseguente necessità di adeguare la cessazione di qualifica di rifiuto degli inerti alle previsioni del DM n. 152/2022 per i rifiuti rientranti nell’ambito di applicazione del medesimo decreto e al parere obbligatorio e vincolante di ARPAV per i rifiuti non rientranti nell’ambito di applicazione del DM n. 152/2022;
CONSIDERATI	gli esiti dell’incontro tecnico tenutosi in data 11.11.2022 (verbale trasmesso con nota prot. reg. n. 540194 del 22.11.2022) allo scopo di valutare le implicazioni sul procedimento di modifica dell’AIA e seguito dell’entrata in vigore del DM n. 152/2022;
VISTA	la relazione ARPAV di ispezione integrata ambientale n. 2023 - 0028155 / U (prot. reg. n. 167292 del 27.03.2023);
VISTA	la nota prot. reg. n. 0205044 del 17.04.2023 con cui gli uffici regionali chiedono alla Ditta di riscontrare alle proposte di adeguamento di cui alla sopracitata relazione ARPAV, compresa la trasmissione del documento di verifica per l’adeguamento alle BAT di cui alla decisione UE 2018/1147 così come richiesto al punto 22.2 del DDATST n. 4 del 14.01.2020;
VISTO	il riscontro alle richieste di cui sopra, trasmesso dalla Ditta con nota del 15.06.2023 (prot. reg. n. 324243 del 15.06.2023), comprensivo del documento di verifica per l’adeguamento alle BAT e del PMC rev.04;
PRESO ATTO	in particolare che dal documento di verifica sulle BAT risulta già completato il recepimento delle BAT pertinenti, anche in termini di rispetto del BAT-AEL definito per le Polveri nel trattamento meccanico dei rifiuti in caso di presenza di filtri a tessuto nei sistemi di abbattimento (5 mg/Nmc);
RITENUTO	pertanto di adeguare anche in AIA il VLE delle Polveri per il Camino 1 e per il Camino 3, dotati di filtri a maniche a tessuto;
ESAMINATA	la nota del 20.04.2023 (prot. reg. n. 222257 del 26.04.2023) con cui la Ditta ha trasmesso, in riscontro alle richieste degli Enti formulate nell’incontro tecnico del 11.11.2022, la “Relazione di adeguamento per la produzione e la gestione degli End of Waste (EoW)” e l’elenco aggiornato dei CER dei vari gruppi di miscelazione in relazione;
RITENUTO	di stralciare il CER 020110 dal gruppo di miscelazione n. 2 in quanto già espressamente negato nella nota prot. reg. n. 67984 del 12.02.2021 di riscontro definitivo sui gruppi di miscelazione;
RITENUTO	altresì di stralciare dai gruppi di miscelazione dedicati ai rifiuti solidi i CER 050106*, 070201*, 070301*, 080115*, 080316*, 080413*, 100122*, 120108* e 120109* dal gruppo n. 4 e 080116, 080202, 080307 e 080414 dal gruppo n. 6, in quanto non risulta sia stata fornita la documentazione tecnica richiesta dalla nota prot. reg. n. 67984 del 12.02.2021, in merito alla separazione della frazione liquida preliminare alla miscelazione, posto che l’AIA non prevede tra i pretrattamenti la separazione di fase;
CONSIDERATO	che nella relazione di adeguamento del 20.04.2023, la Ditta chiede di essere autorizzata ad effettuare la cessazione di qualifica di rifiuto ai sensi del DM n. 152/2022 per tutti i CER ivi previsti e per gli usi dalla lettera a) alla lettera e) dell’Allegato 2 al medesimo decreto, nonché per la produzione di miscele bituminose.

RITENUTO	di ammettere le richieste della Ditta in merito alla integrazione di tutti i CER previsti dal DM n. 152/2022, già tutti conferibili in installazione ancorché non tutti autorizzati alla cessazione di qualifica di rifiuto, in ragione dell'evoluzione normativa intervenuta;
RITENUTO	di ammettere gli usi richiesti dalla Ditta per gli EoW conformi alla UNI EN 13242 ottenuti ai sensi del DM n. 152/2022 in quanto corrispondenti all'attuale autorizzazione, e di integrare altresì in autorizzazione la produzione di EoW conformi alla UNI EN 13043 per la produzione di miscele bituminose nel rispetto integrale del DM n. 152/2022, demandando alla casistica di cessazione "caso per caso" la gestione di altri CER di rifiuti inerti non rientranti nel DM n. 152/2022;
VISTA	la nota prot. reg. n. 0284494 del 25.05.2023 con cui la Direzione Ambiente e Transizione Ecologica ha convocato un incontro tecnico per il 31 maggio 2023 finalizzato ad acquisire, rispetto a quanto trasmesso con la citata nota del 26.04.2023, ulteriori elementi conoscitivi sugli EoW inerti da autorizzarsi "caso per caso" e permettere il rilascio del parere obbligatorio e vincolante di ARPAV in superamento del parere già reso con la sopracitata nota prot. 2022 – 0072405 (prot. reg. n. 355876 del 11.08.2022) con riferimento ai rifiuti inerti per l'intervenuta emanazione del DM n. 152/2022;
VISTA	la nota del 24.05.2023 (prot. reg. n. 290678 del 29.05.2023), con la quale la Ditta ha comunicato, ai sensi dell'art. 29- <i>nonies</i> del d.lgs. n. 152/2006, l'intenzione di inserire a servizio dell'installazione una nuova attrezzatura dedicata allo svuotamento degli estintori (CER 160504* e 160505) prima del loro recupero in R4 presso l'installazione stessa, successivamente integrata con nota del 09.06.2023 (prot. reg. n. 329019 del 19.06.2023) a seguito di richiesta degli uffici regionali 300989 del 05.06.2023, dalla quale risulta che l'operazione di svuotamento interessa esclusivamente estintori non pericolosi;
VISTA	la nota ARPAV prot. 2023 - 0062154 / U (prot. reg. n. 372314 del 11.07.2023) di osservazioni sulla modifica proposta dalla Ditta;
VISTA	la nota prot. reg. n. 406748 del 28.07.2023 con la quale la Direzione Ambiente e Transizione Ecologica ha dato riscontro alle sopracitate note ritenendo la modifica non sostanziale, fermo restando l'obbligo del rispetto di tutte le raccomandazioni richiamate nella nota stessa, compresa la limitazione della lavorazione ai soli estintori a polvere caratterizzati dal CER 160505 non pericoloso;
VISTI	gli esiti dell'incontro tecnico del 31.05.2023 inerente le cessazioni di qualifica di rifiuto, di cui al verbale trasmesso con nota prot. reg. n. 314874 del 12.06.2023;
VISTA	la documentazione documentale integrativa trasmessa dalla Ditta, con nota del 09.08.2023 (prot. reg. n. 429166 del 09.08.2023), a seguito dell'incontro tecnico del 31.05.2023;
VISTA	la nota del 26.07.2023 (prot. reg. n. 404037 del 27/07/2023) con la quale la Ambiente s.r.l ha comunicato, ai sensi dell'art. 29- <i>nonies</i> del d.lgs. n. 152/2006, una modifica che prevede l'ampliamento dell'area in disponibilità conseguente all'acquisizione tramite contratto di affitto di un'area adiacente all'installazione con relativa modifica del layout;
VISTA	la nota prot. reg. n. 414394 del 02.08.2023 con cui, in relazione alla modifica di cui alla nota del 26.07.2023, la Direzione Ambiente e Transizione Ecologica ha richiesto l'invio di documentazione integrativa;
VISTA	la nota prot. reg. n. 462422 del 30.08.2023 con cui la Ditta ha fornito le integrazioni richieste, comprese le planimetrie dello stato di progetto relative al layout impiantistico e alla rete di convogliamento, trattamento e scarico delle acque meteoriche.
VISTE	le note della Ditta acquisite al prot. reg. n. 478432 e n. 478352 del 04.09.2023 di trasmissione di un aggiornamento della planimetria rispettivamente allo stato di fatto e allo stato di progetto dell'ampliamento richiesto, in ragione di quanto emerso in sede di controllo ARPAV in data 01.09.2023, in seguito all'episodio di incendio che ha interessato la Ditta il 13 agosto 2023, risulta identificata un'area di lavorazione/movimentazione rifiuti sul lato Sud del capannone C;

- VISTA la ulteriore nota della Ditta, trasmessa in data 08.09.2023 e acquisita al prot. reg. n. 489240 del 11.09.2023, di adeguamento della planimetria relativa allo stato di progetto, dalla quale risulta altresì la dismissione dei camini a servizio della precedente attività esercitata da terzi nei capannoni di nuova acquisizione;
- VISTO la nota ARPAV prot. n. 2023 - 0079611 / U del 11.09.2023 (prot. reg. n. 495036 del 12.09.2023) di verifica della gestione dei rifiuti ai sensi del D.Lgs. n. 152/2006 e s.m.i. a seguito dell'episodio di incendio che ha interessato la Ditta il 13 agosto 2023;
- VISTO il parere ARPAV prot. n. 2023 - 0082000 / U del 19.09.2023 (prot. reg. 508749 del 19.09.2023) di riscontro alla comunicazione ai sensi dell'art. 29-nonies del d.lgs. n. 152/2006 per l'ampliamento del perimetro dell'AIA e acquisita al prot. reg. n. 404037 del 27.07.2023;
- PRESO ATTO che il sopracitato parere ARPAV 2023 – 0082000 / U (prot. reg. n. 508749 del 19.09.2023), sulla base della documentazione tecnica agli atti, conclude che sia assentibile il posizionamento esterno sotto tettoia di un container sul lato Sud del capannone C, condizionato alle misure correttive individuate e subordinatamente alle valutazioni del competente Comando dei VV.F.;
- VISTA la nota prot. reg. n. 510675 del 20.09.2023 con cui si è confermata la non sostanzialità delle modifiche di cui alla comunicazione acquisita al prot. reg. n. 4040037 del 27.07.2023 e successive integrazioni, subordinatamente al rispetto di una serie di prescrizioni, tra le quali la realizzazione di due pozzetti di campionamento a valle di ciascun impianto di trattamento della prima pioggia, prima della confluenza verso lo scarico finale in fognatura, richiedendo altresì la trasmissione di una planimetria aggiornata della rete di convogliamento, trattamento e scarico delle acque meteoriche;
- VISTA la nota di trasmissione della planimetria acquisita al prot. reg. n. 516047 del 22.09.2023, corredata di un aggiornamento della relazione tecnica sul trattamento delle acque di dilavamento piazzali scoperti, da cui si evince che le acque trattate dal depuratore D2 vengono avviate allo scarico solo dopo lo svuotamento della vasca del depuratore D1;
- VISTA l'ulteriore versione della planimetria della rete di convogliamento, trattamento e scarico delle acque meteoriche, con individuati ulteriori elementi di dettaglio, trasmessa con nota del 25.09.2023 (prot. reg. n. 521344 del 26.09.2023);
- VISTA la nota prot. n. 2023/00 13936 del 02.10.2023 (prot. reg. n. 531662 del 02.10.2023) con cui Viacqua spa ha espresso parere favorevole sul progetto di ampliamento e sul relativo scarico in fognatura invitando l'autorità competente a valutare la possibilità di adottare un unico pozzetto di campionamento a monte dello scarico in fognatura delle acque di prima pioggia trattate, dal momento che la Ditta è tenuta comunque a garantire che lo scarico dei due impianti di trattamento avvenga in momenti distinti, consentendo di riferire i singoli campionamenti ai due diversi afflussi provenienti dal depuratore D1 e dal depuratore D2;
- VISTA la nota prot. reg. n. 537687 del 05.10.2023 con cui si è assentita l'adozione di un unico pozzetto di campionamento, fermo restando che la Ditta è tenuta a garantire che lo scarico dei due impianti di trattamento delle acque meteoriche di prima pioggia avvenga in momenti distinti, consentendo di riferire i singoli campionamenti ai due diversi afflussi provenienti dal depuratore D1 e dal depuratore D2, e contestualmente si è chiesta la trasmissione di una planimetria della rete di convogliamento, trattamento e scarico delle acque meteoriche aggiornata alle ultime indicazioni;
- VISTA la nota della Ditta del 09.10.2023 (prot. reg. n. 551986 del 10.10.2023) di trasmissione di un aggiornamento della planimetria della rete di convogliamento, trattamento e scarico delle acque meteoriche a riscontro della nota prot. reg. n. 537687 del 05.10.2023;
- VISTA l'ulteriore nota della Ditta del 12.10.2023 (prot. reg. n. 558835 del 13.10.2023) di trasmissione di un aggiornamento della planimetria della rete di convogliamento, trattamento e scarico delle acque meteoriche a seguito di verifiche con Viacqua spa e della planimetria

- di layout allo stato di progetto per la denominazione delle aree E2 ed E3, al fine di prevedere l'impiego di contenitori oltre che di big-bags;
- RITENUTO conseguentemente di approvare le seguenti planimetrie:
- planimetria di layout allo stato di fatto di cui alla nota acquisita al prot. reg. n. 478432 del 04.09.2023;
  - planimetria di layout allo stato di progetto relative all'ampliamento ai capannoni D ed E di cui alla nota acquisita al prot. reg. n. 558835 del 13.10.2023;
  - planimetria della rete di convogliamento, trattamento e scarico delle acque meteoriche allo stato di progetto di cui alla nota acquisita al prot. reg. 558835 del 13.10.2023;
- VISTO il parere ARPAV 2023 - 0078783 / U (prot. reg. n. 485015 del 07.09.2023) reso sugli EoW inerti "caso per caso", ai sensi dell'art. 184-ter del d.lgs. n. 152/2006, come integrato dalla nota ARPAV 2023 - 0080390 / U (prot. reg. n. 500872 del 13.09.2023);
- PRESO ATTO che il suddetto parere esclude la produzione di EoW "caso per caso" relativi agli aggregati riciclati e prevede una serie di stralci per le altre tipologie di EoW "caso per caso" per specifiche motivazioni tecniche, che si assumono integralmente in ragione di quanto disposto dall'art. 184-ter del d.lgs. n. 152/2006;
- RITENUTO di prescrivere l'adeguamento del PMC/PGO a quanto previsto dalle modifiche introdotte con il presente provvedimento e ai rilievi ARPAV emersi in sede di ispezioni e controlli;
- RITENUTO di approvare, nelle more dell'adeguamento di cui sopra, il PMC rev.04 (prot. reg. n. 324243 del 15.06.2023), per le parti non in contrasto con il presente provvedimento e con i pareri e osservazioni resi nel tempo da ARPAV;
- VISTA la DGR n. 568 del 30.04.2018 che stabilisce che il provvedimento autorizzatorio unico regionale di cui all'art. 27-bis del d.lgs. n. 152/2006 sia adottato dal Direttore di Area a cui afferisce la struttura regionale competente;
- VISTA la DGR n. 421 del 09.04.2019 la quale stabilisce che il Direttore della Direzione Ambiente (ora Direzione Ambiente e transizione ecologica) provvede all'adozione del provvedimento autorizzativo finale di Autorizzazione Integrata Ambientale;
- RITENUTO che le modifiche al PAUR n. 82/2019 riguardanti specificatamente gli aspetti normati dal Titolo II-bis della Parte II del d.lgs. n. 152/2006 (autorizzazione integrata ambientale) possano essere delegate al Direttore della Direzione Ambiente e transizione ecologica;
- VISTO il d.lgs. n. 152/2006 ss.mm.ii. *Norme in materia ambientale*;
- VISTA la l.r. n. 3/2000 ss.mm.ii *Nuove Norme in materia di gestione dei rifiuti*;

#### DECRETA

1. Le premesse formano parte integrante del presente provvedimento.
2. Sono approvati i gruppi di miscelazione riportati in **Allegato A** al presente provvedimento.
3. Sono ammessi alla miscelazione i CER rientranti nei gruppi di cui all'Allegato A al presente provvedimento, ad integrale sostituzione della Tabella 13 in Allegato A al PAUR n. 4/2020.
4. Il CER 200301 *rifiuti urbani non differenziati* è ammesso alla miscelazione limitatamente ai rifiuti non provenienti dalla raccolta urbana.
5. Si assume la planimetria del layout impiantistico dello stato di fatto acquisita al port. reg. n. 478432 del 04.09.2023 in **Allegato B** al presente provvedimento, in sostituzione della corrispondente planimetria in Allegato B1 al PAUR n. 4/2020.

6. Si assumono le seguenti planimetrie dello stato di progetto relativo alle modifiche assentite come non sostanziali ai sensi dell'art. 29-nonies del d.lgs. n. 152/2006 con nota prot. reg. n. 510675 del 20.09.2023 come modificata con nota prot. reg. 537687 del 05.10.2023, comprensive dell'ampliamento ai capannoni D ed E:
  - 6.1. layout impiantistico in **Allegato C** al presente provvedimento acquisito al prot. reg. n. 558835 del 13.10.2023 (elaborato C11);
  - 6.2. layout della rete di convogliamento, trattamento, scarico delle acque meteoriche in **Allegato D** al presente provvedimento acquisito al prot. reg. n. 558835 del 13.10.2023 (elaborato C10).
7. L'avvio dei conferimenti in capannone E a seguito della realizzazione delle modifiche assentite con nota prot. reg. n. 510675 del 20.09.2023 come modificata con nota prot. reg. 537687 del 05.10.2023, è subordinato alla preventiva trasmissione della dichiarazione di fine lavori, corredata dal collaudo delle aree di stoccaggio secondo quanto previsto dall'art. 25 c.6 della LR n. 3/2000, dalla comunicazione della data di avvio dei conferimenti e dalla documentazione attestante l'acquisizione dei titoli edilizi e il rispetto della normativa antincendio.
8. Fermo restando quanto stabilito per gli scarichi ai punti 24.1 e 24.2 del PAUR n. 4/2020, si stabilisce quanto segue relativamente alle modifiche assentite con nota prot. reg. n. 510675 del 20.09.2023 come modificata con nota prot. reg. 537687 del 05.10.2023:
  - 8.1. la Ditta è tenuta a garantire che lo scarico in fognatura delle acque di prima pioggia trattate dai due depuratori (D1 e D2) avvenga in momenti distinti, consentendo di riferire ai due diversi flussi i singoli prelievi al pozzetto di campionamento identificato con la sigla S1 in Allegato D al presente provvedimento; pertanto, le acque trattate dal depuratore D2 possono essere avviate allo scarico finale solo dopo il completamento dello scarico delle acque trattate dal depuratore D1; al pozzetto di campionamento identificato con la sigla S1 in Allegato D al presente provvedimento dovranno essere rispettati i limiti di cui alla Tab.1 dell'All. B, colonna "scarico in rete fognaria" del Piano di Tutela delle Acque approvato con DCRV n. 107 del 5.11.2009;
  - 8.2. è autorizzato l'avvio delle acque di seconda pioggia provenienti anche dalle aree di ampliamento dell'installazione allo scarico in Roggia Cimosà; al pozzetto di campionamento identificato con la sigla S2 e al pozzetto di campionamento identificato con la sigla S3 in Allegato D al presente provvedimento dovranno essere rispettati i limiti di cui alla Tab.1 dell'All. B, colonna "scarico in acque superficiali" del Piano di Tutela delle Acque approvato con DCRV n. 107 del 5.11.2009.
9. Si prende atto dell'elenco delle serie della norma UNI 10667 riferite alle diverse tipologie di polimeri plastici oggetto di cessazione di qualifica di rifiuto presso l'installazione, secondo quanto comunicato dalla Ditta con nota acquisita al prot. reg. n. 483778 del 18.10.2022, a riscontro del parere ARPAV prot. 2022 - 0072405 / U (prot. reg. n. 355876 del 11.08.2022).
10. Il punto 7.14 del PAUR n. 4 del 14/01/2020 è sostituito come segue:

*"7.14 recupero di rifiuti non pericolosi a matrice inorganica [R5], tramite macinazione, vagliatura, selezione granulometrica e separazione, finalizzato alla produzione dei seguenti materiali che cessano la qualifica di rifiuto (EoW):*

  - a) *aggregati recuperati prodotti ai sensi del DM n. 152/2022, conformi alla norma UNI EN 13242, per gli usi previsti dalle lettere a), b), c), d), e) all'Allegato 2 del medesimo decreto, nel rispetto delle prescrizioni definite al punto 17;*
  - b) *aggregati recuperati prodotti ai sensi del DM n. 152/2022, conformi alla norma UNI EN 13043, per l'uso nella produzione di miscele bituminose, nel rispetto delle prescrizioni definite al punto 17;*
  - c) *aggregati industriali per l'utilizzo nel settore delle infrastrutture civili "caso per caso", nel rispetto delle prescrizioni definite al punto 18;*
  - d) *aggregati per miscele bituminose e trattamenti superficiali per strade, aeroporti e altre aree soggette a traffico "caso per caso", nel rispetto delle prescrizioni definite al punto 18-bis;*
  - e) *terre e rocce "caso per caso" per gli usi previsti dalla norma UNI 11531-1 par. 4.1, nel rispetto delle prescrizioni definite al punto 18-ter."*

11. Dopo il punto 7.17 del PAUR n. 4 del 14/01/2020 è aggiunto il seguente punto:  
“7.18 svuotamento estintori (R12/D13), nel rispetto delle prescrizioni definite al punto 19-bis”.
12. Dopo il punto 11.4 del PAUR n. 4 del 14/01/2020 è aggiunto il seguente punto:  
“11.5 Per ogni lotto di EoW “caso per caso” prodotto deve essere predisposta apposita dichiarazione di conformità, contenente i seguenti elementi minimi, sotto forma di dichiarazione di veridicità, ai sensi degli articoli 47 e 38 del DPR 445 del 28/12/2000:
- la ragione sociale della Ditta;
  - il numero/codice del lotto,
  - il riferimento del rapporto di prova attestante le caratteristiche del prodotto come standard prestazionali e i risultati delle eventuali prove previste dallo standard ambientale;
  - l'utilizzo previsto.
- Nel caso di EoW inerti, qualora la Ditta certifichi il materiale ai sensi del Regolamento n. 305/2011, alla dichiarazione di conformità deve essere allegata la Dichiarazione di Prestazione ai sensi del citato regolamento.”
13. I punti da 13.1 a 13.3 del PAUR n. 4 del 14/01/2020 relativi alla cessazione di qualifica di rifiuto di carta e cartone sono sostituiti come segue:
- “13.1 il recupero deve essere effettuato nel rispetto integrale delle condizioni stabilite dal DM 22 settembre 2020, n. 188 Regolamento recante disciplina della cessazione della qualifica di rifiuto da carta e cartone;
- 13.2 l'analisi merceologica almeno annuale sui rifiuti in ingresso, da prevedere nel piano gestione qualità ai sensi dell'allegato 1 al DM n. 188/2020, deve essere effettuata per ogni tipologia qualitativa di rifiuto stabilita in base al CER e alla omogeneità delle caratteristiche del rifiuto rispetto alle modalità di lavorazione necessarie per ottenere l'EoW; l'analisi può essere effettuata su partite accorpate provenienti da produttori diversi solo se si tratta di rifiuti aventi lo stesso CER e caratteristiche di qualità uniformi in funzione delle successive operazioni di recupero;
- 13.3 gli accertamenti di conformità sull'EoW devono essere svolti con cadenza almeno semestrale e comunque al variare delle caratteristiche dei rifiuti in ingresso;
- 13.4 la dimensione massima del lotto di EoW oggetto della dichiarazione di conformità deve essere individuata nel PMC/PGO;
- 13.5 è necessario garantire un quantitativo pari almeno a 5 kg per il dimensionamento del campione di EoW da conservare in installazione ai sensi dell'art. 5 comma 3 del DM n. 188/2020;
- 13.6 le dichiarazioni di conformità devono essere trasmesse ad ARPAV, Provincia, Regione contestualmente alla trasmissione dei report periodici previsti dal PMC.”
14. I punti 17 e 18 del PAUR n. 4/2020 sono integralmente sostituiti dai seguenti:
- “17. La produzione di materiali che cessano la qualifica di rifiuto come aggregati recuperati in conformità al DM n. 152/2022 – punto 7.14 lettere a) e b) della declaratoria delle operazioni autorizzate - deve avvenire nel rispetto delle seguenti prescrizioni:
- 17.1 I CER ammessi alla lavorazione sono quelli indicati in Tabella 12 – parte I in Allegato A;
  - 17.2 Il CER 170504 rientra nella filiera DM n. 152/2022 limitatamente alle terre costituite da sabbia, ghiaia, ciottoli aventi comportamento geotecnico granulare;
  - 17.3 I rifiuti oggetto di recupero devono essere gestiti separatamente dagli altri rifiuti presenti in installazione;
  - 17.4 I processi di recupero e le caratteristiche dei prodotti ottenuti devono essere conformi a quanto stabilito nel DM n. 152/2022;

17.5 Per l'immissione o la messa a disposizione sul mercato deve essere predisposta la dichiarazione di prestazione di cui al Regolamento n. 305/2011, da allegare alla dichiarazione di conformità, e deve essere apposta la marcatura CE sul prodotto.

18. La produzione di materiali che cessano la qualifica di rifiuto come aggregati industriali per l'utilizzo nel settore delle infrastrutture civili "caso per caso" – punto 7.14 lettera c) della declaratoria delle operazioni autorizzate - deve avvenire nel rispetto delle seguenti prescrizioni:

18.1 I CER ammessi alla lavorazione sono quelli indicati in Tabella 12 – parte II in Allegato A;

18.2 Le singole partite di rifiuti in ingresso devono rispettare i seguenti requisiti:

- a) Test di cessione: metodo e limiti dell'Allegato 3 del DM 05/02/98;
- b) Parametri sul tal quale: IPA con valori e limiti di cui alla Tabella 2 del DM n. 152/2022.

18.3 La lavorazione consiste in:

1. Macinazione tramite trituratore;
2. Vagliatura tramite vaglio;
3. Selezione granulometrica tramite vaglio;
4. Separazione della frazione metallica e delle frazioni indesiderate; sia il trituratore che il vaglio sono provvisti di magneti per l'eliminazione delle frazioni metalliche.

18.4 Gli EoW devono risultare conformi a:

- a) Norma UNI 11531-1, prospetti 3a e/o 3b come aggregati industriali;
- b) Norma UNI EN 13242;
- c) Marcatura CE ove pertinente secondo il regolamento UE 305/2011
- d) Test di cessione con metodo e limiti dell'Allegato 3 del DM 05/02/98 (escluso parametro amianto)
- e) Parametri sul tal quale: IPA con valori e limiti di cui alla tabella 2 del DM n. 152/2022

18.5 La dimensione del lotto è pari a massimo 3.000 mc.

18-bis. La produzione di materiali che cessano la qualifica di rifiuto come aggregati per miscele bituminose e trattamenti superficiali per strade, aeroporti e altre aree soggette a traffico "caso per caso" – punto 7.14 lettera d) della declaratoria delle operazioni autorizzate - deve avvenire nel rispetto delle seguenti prescrizioni:

18-bis.1 I CER ammessi alla lavorazione sono quelli indicati in Tabella 12 – parte III in Allegato A;

18-bis.2 Le singole partite di rifiuti in ingresso devono rispettare il Test di cessione con metodo e limiti dell'Allegato 3 del DM 05/02/98; il CER 100501 Scorie della produzione primaria e secondaria deve in aggiunta rispettare anche i valori e limiti per il parametro IPA sul tal quale di cui alla Tabella 2 del DM n. 152/2022.

18-bis.3 La lavorazione consiste in:

1. Macinazione tramite trituratore;
2. Vagliatura tramite vaglio;
3. Selezione granulometrica tramite vaglio;
4. Separazione della frazione metallica e delle frazioni indesiderate; sia il trituratore che il vaglio sono provvisti di magneti per l'eliminazione delle frazioni metalliche.

18-bis.4 Gli EoW devono risultare conformi a:

- a) Norma UNI EN 13043;
- b) Marcatura CE ove pertinente secondo il regolamento UE 305/2011;
- c) Test di cessione con metodo e limiti dell'Allegato 3 del DM 05/02/98 (escluso parametro amianto);
- d) Parametri sul tal quale: IPA con valori e limiti di cui alla tabella 2 del DM n. 152/2022.

18-bis.5 La dimensione del lotto è pari a massimo 3.000 mc.

*18-ter. La produzione di materiali che cessano la qualifica di rifiuto come terre e rocce “caso per caso” – punto 7.14 lettera e) della declaratoria delle operazioni autorizzate - deve avvenire nel rispetto delle seguenti prescrizioni:*

*18-ter.1 I CER ammessi alla lavorazione sono quelli indicati in Tabella 12 – parte IV in Allegato A;*

*18-ter.2 Le singole partite di rifiuti in ingresso devono rispettare i seguenti requisiti:*

- 1. deve essere preliminarmente attestata la non pericolosità ai sensi del D. Lgs. 152/06 e s.m.i., per i CER con voce a specchio;*
- 2. deve essere attestata l'assenza di amianto. L'assenza di amianto deve essere intesa come assenza di frammenti e di fibre libere e deve essere attestata dal produttore del rifiuto;*
- 3. deve essere determinata la percentuale di materiali di riporto antropici, secondo le metodiche previste dal DPR 120/2017 Allegato 10, che dovrà risultare < 50%;*
- 4. deve essere verificato il rispetto della tabella 1 dell'Allegato 5 Titolo V Parte IV del TUA con le procedure di preparazione del campione ivi previste;*
- 5. non possono essere sottoposte a recupero per la cessazione della qualifica di rifiuto le terre e rocce che superano i limiti di colonna B di cui alla Tab. 1 All. 5 Titolo V Parte IV del D. Lgs. 152/06 e s.m.i.;*
- 6. le partite di terre e rocce entro colonna A devono essere gestite separatamente da quelle comprese tra colonna A e colonna B;*
- 7. deve essere effettuata in ingresso la verifica del rispetto dei limiti per il test di cessione per verificarne la conformità ai limiti di cui all'allegato 3 del D.M. 05/02/98 (escluso l'amianto).*

*18-ter.3 La lavorazione consiste in:*

- 1. Recupero di rifiuti a matrice terrosa mediante verifica visiva e documentale ed eventualmente fasi meccaniche di selezione granulometrica e separazione della frazione metallica e delle frazioni indesiderate per l'ottenimento di terre vagliate a granulometria idonea e selezionata;*
- 2. L'eventuale frazione grossolana di sola origine naturale, separata tramite vagliatura, potrà essere utilizzata per la produzione di aggregati riciclati in riferimento al DM 152/2022;*
- 3. La vagliatura è obbligatoria nel caso in cui la percentuale di materiali di riporto sia  $\geq 20\%$ ;*
- 4. L'eventuale frazione di origine antropica (o mista antropica e naturale), separata tramite vagliatura potrà essere utilizzata per la produzione di aggregati riciclati ai sensi del DM 152/2022, qualora rispetti i limiti del test di cessione (All. 3 del DM 05/02/98) e sia costituita da materiali delle classi da A1 ad A5 della specifica tecnica UNI CEN/TS 17438. Altrimenti dovrà essere indirizzata ad impianti di recupero (dotati di apposita tecnologia di rimozione degli inquinanti) o a smaltimento presso altri impianti autorizzati.*

*18-ter.4 Gli EoW devono risultare conformi a:*

- 1. Requisiti prestazionali: norma UNI 11531-1, par. 4.1;*
- 2. Materiali di riporto antropici: < 20% (All. 10 DPR 120/2017);*
- 3. CSC di cui alla Tab. 1 All. 5 Titolo V Parte IV del D.lgs. 152/2006 (Colonna A o B);*
- 4. Test di cessione con metodica e limiti di cui all'allegato 3 del D.M. 05/02/98.*
- 5. Qualora la colmata/rinterro avvengano nell'ambito di un recupero ambientale (inteso come “restituzione di aree degradate ad usi produttivi o sociali attraverso rimodellamenti morfologici” ex art. 5, comma 1 del DM 05/02/1998) la cessazione della qualifica di rifiuto è subordinata all'approvazione da parte dell'Autorità Competente di un apposito progetto che valuti “la compatibilità dell'EoW con le caratteristiche chimico fisiche, idrogeologiche e geomorfologiche dell'area da recuperare” (art. 5, comma 2, lett. d) del DM 05/02/1998).*
- 6. Solo nel caso in cui l'attività di recupero avvenga per singola partita omogenea, non sarà necessario effettuare le analisi sul prodotto EoW in uscita, in quanto restano valide le analisi effettuate sul rifiuto in ingresso.*

*18-ter.5 La dimensione del lotto è pari a massimo 3.000 mc.*

15. Dopo il punto 19 e relativi sottopunti del PAUR n. 4 del 14/01/2020 è aggiunto il seguente punto:

“19-bis di stabilire che l’operazione di svuotamento estintori deve avvenire nel rispetto delle seguenti prescrizioni:

19-bis.1 sono ammessi alla lavorazione gli estintori a polvere caratterizzati dal CER 160505 non pericoloso.

19-bis.2 sono altresì ammessi eventuali estintori a polvere non pericolosi esitanti dall’operazione di eliminazione delle frazioni estranee di cui al punto 7.7.1 effettuata su partite di estintori pericolosi di cui al CER 160504\*, solo ed esclusivamente a seguito di separazione e codifica come rifiuto non pericoloso prodotto dalla ditta.

19-bis.3 alle polveri estratte è attribuito il CER 160509.”

16. Alla prescrizione n. 23 del PAUR n. 4/2020 i VLE relativi al parametro Polveri del Camino 1 e del Camino 3 sono ridefiniti in: 5 mg/Nmc, in conformità alle ai BAT-AEL di cui alla decisione UE 2018/1147.

17. In Allegato A al PAUR n. 4/2020 la tabella 12 è sostituita dalla seguente:

**Tabella 12 – cessazione qualifica di rifiuto degli inerti**

<b>PARTE I – CER ammessi alla produzione di aggregati recuperati prodotti ai sensi del DM n. 152/2022 – usi di cui alla lettere a), b), c), d), e) dell’Allegato 2 al DM 152/2022 (aggregati UNI EN 13242) e uso nella produzione di miscele bituminose (aggregati UNI EN 13043)</b>	
010408	Scarti di ghiaia e pietrisco, diversi da quelli di cui alla voce 01 04 07
010409	Scarti di sabbia e argilla
010410	Polveri e residui affini, diversi da quelli di cui alla voce 01 04 07
010413	Rifiuti prodotti dal taglio e dalla segazione della pietra, diversi da quelli di cui alla voce 01 04 07
101201	residui di miscela non sottoposti a trattamento termico
101206	stampi di scarto - NB: costituiti esclusivamente da sfridi e scarti di prodotti ceramici crudi smaltati e cotti o da sfridi di laterizio cotto e argilla espansa eventualmente ricoperti con smalto crudo in concentrazione <10% in peso
101208	scarti di ceramica, mattoni, mattonelle e materiali da costruzione (sottoposti a trattamento termico)
101311	rifiuti della produzione di materiali compositi a base di cemento, diversi da quelli di cui alle voci 10 13 09 e 10 13 10
120117	residui di materiale di sabbiatura, diversi da quelli di cui alla voce 12 01 16 – NB: costituiti esclusivamente da sabbie abrasive di scarto
170101	cemento
170102	mattoni
170103	mattonelle e ceramiche
170107	miscugli di cemento, mattoni, mattonelle e ceramiche, diversi da quelle di cui alla voce 17 01 06
170302	miscele bituminose diverse da quelle di cui alla voce 17 03 01
170504	terra e rocce, diverse da quelle di cui alla voce 17 05 03
170508	pietrisco per massicciate ferroviarie, diverso da quello di cui alla voce 17 05 07
170904	rifiuti misti dell’attività di costruzione e demolizione, diversi da quelli di cui alle voci 17 09 01, 17 09 02 e 17 09 03
191209	Minerali (ad esempio sabbia, rocce)
<b>PARTE II – CER ammessi alla produzione di aggregati industriali “caso per caso”</b>	
100202	scorie non trattate
100501	scorie della produzione primaria e secondaria
100809	altre scorie
100903	scorie di fusione
101003	scorie di fusione
<b>PARTE III – CER ammessi alla produzione di aggregati per miscele bituminose e trattamenti superficiali per strade, aeroporti e altre aree soggette a traffico “caso per caso”</b>	
100501	Scorie della produzione primaria e secondaria
101105	Polveri e particolato
150107	Imballaggi in vetro
160120	Vetro
170202	Vetro
200102	Vetro
<b>PARTE IV – CER ammessi alla produzione di materiali che cessano la qualifica di rifiuto come terre e rocce “caso per caso”</b>	
170504	terra e rocce, diverse da quelle di cui alla voce 17 05 03
200202	terra e rocce

18. In Allegato A al PAUR n. 4/2020, dalla tabella 7 che individua i rifiuti ammessi al recupero della carta è stralciato il CER 150203, non previsto dal DM n. 188/2020.
19. In Allegato A al PAUR n. 4/2020, alla tabella 7 che individua i rifiuti ammessi al recupero della carta è integrato il CER 030308 *scarti della selezione di carta e cartone destinati ad essere riciclati*, limitatamente ai rifiuti provenienti dalle attività di trasformazione dei prodotti a base cellulosica, secondo quanto previsto dal DM n. 188/2020
20. In Allegato A al PAUR n. 4/2020, alla tabella 7 con riferimento al CER 191201 è aggiunta la seguente nota: *“Il CER 191201 è ammesso solo se prodotto dal trattamento meccanico dei rifiuti provenienti dalla raccolta differenziata di rifiuti urbani e dalla raccolta di rifiuti speciali mantenuti separati alla fonte”*.
21. Il presente provvedimento è comprensivo dei seguenti Allegati:
  - Allegato A: gruppi di miscelazione
  - Allegato B: planimetria layout impiantistico - stato di fatto
  - Allegato C: planimetria layout impiantistico – stato di progetto
  - Allegato D: planimetria reti convogliamento, trattamento, scarico acque meteoriche – stato di progetto
22. Entro 60 giorni dalla notifica del presente provvedimento, la Ditta è tenuta a presentare ad ARPAV, Regione del Veneto, Provincia di Vicenza, una versione aggiornata del PMC/PGO sulla base del presente provvedimento e dei rilievi ARPAV emersi nel corso di ispezioni e controlli, per la successiva approvazione da parte della Regione del Veneto, previo parere di ARPAV; nelle more dell’approvazione del PMC/PGO aggiornato si applica, per quanto non in contrasto con il presente provvedimento e con i pareri resi nel tempo da ARPAV, il PMC rev.04 acquisito al prot. reg. n. 324243 del 15.06.2023.
23. Entro 45 giorni dalla notifica del presente provvedimento, la Ditta è tenuta a prestare a favore della Provincia idonea appendice di recepimento del presente provvedimento per le garanzie finanziarie di cui alla DGR n. 2721/2014.
24. Il presente provvedimento conclude il procedimento avviato con nota prot. n. 187313 del 23/04/2021.
25. Sono fatti salvi i diritti di terzi nonché l’obbligo di acquisire le eventuali autorizzazioni di competenza di altri Enti.
26. Le future ed eventuali modifiche dell’autorizzazione integrata ambientale di cui al Titolo II-bis della Parte II del d.lgs. n. 152/2006 di cui al presente provvedimento sono adottate con provvedimento del Direttore della Direzione Ambiente e transizione ecologica.
27. Il presente provvedimento è pubblicato integralmente sul Bollettino Ufficiale della Regione del Veneto.
28. Il presente provvedimento è notificato alla ELITE Ambiente s.r.l. e comunicato ad ARPAV, Provincia di Vicenza, Comune di Grisignano di Zocco.
29. Avverso il presente provvedimento è ammesso ricorso giurisdizionale al Tribunale Amministrativo Regionale (TAR) oppure in via alternativa al Presidente della Repubblica, nei termini e nelle modalità previste dal Decreto Legislativo n. 104/2010.

***Dott. Luca Marchesi***

***FIRMATO DIGITALMENTE***

MARCHESI  
LUCA  
24.10.2023  
15:14:43  
UTC





giunta regionale

Allegato A al Decreto n. 54 del 24/10/2023

pag. 1/26

ELITE AMBIENTE S.r.l. – Grisignano di Zocco (VI), via Pigafetta, 38.  
Elenco gruppi di miscelazione.

MISCELA N. 1 R1 – D10 INCENERIMENTO – TERMOVALORIZZAZIONE Rifiuti pericolosi	
CER	Descrizione
030104*	segatura, trucioli, residui di taglio, legno, pannelli di truciolare e piallacci contenenti sostanze pericolose
030201*	prodotti per i trattamenti conservativi del legno contenenti composti organici non alogenati
030202*	prodotti per i trattamenti conservativi del legno contenenti composti organici clorurati
030205*	altri prodotti per i trattamenti conservativi del legno contenenti sostanze pericolose
040103*	bagni di sgrassatura esauriti contenenti solventi senza fase liquida
040214*	fanghi prodotti dal trattamento in loco degli effluenti, contenenti sostanze pericolose
040216*	tinture e pigmenti, contenenti sostanze pericolose
040219*	fanghi prodotti dal trattamento in loco degli affluenti, contenenti sostanze pericolose
050102*	fanghi da processi di dissalazione
050103*	morchie depositate sul fondo dei serbatoi
050106*	fanghi oleosi prodotti dalla manutenzione di impianti e apparecchiature
050107*	catrami acidi
050108*	altri catrami
050109*	fanghi prodotti dal trattamento in loco degli affluenti, contenenti sostanze pericolose
050601*	catrami acidi
050115*	filtri di argilla esauriti
050603*	altri catrami
060313*	Sali e loro soluzioni, contenenti metalli pesanti
060315*	ossidi metallici, contenenti metalli pesanti
060405*	rifiuti contenenti altri metalli pesanti
060502*	fanghi prodotti dal trattamento in loco degli affluenti, contenenti sostanze pericolose
060702*	carbone attivato dalla produzione di cloro
060703*	fanghi di solfato di bario, contenenti mercurio
060802*	rifiuti contenenti clorossilano pericoloso
060903*	rifiuti prodotti da reazioni a base di calcio contenenti o contaminati da sostanze pericolose
061002*	rifiuti contenenti sostanze pericolose
061301*	prodotti fitosanitari, agenti conservativi del legno ed altri biocidi inorganici
061302*	carbone attivato esaurito (tranne 060702)
070101*	soluzioni acquose di lavaggio ed acque madri
070103*	solventi organici alogenati, soluzioni di lavaggio ed acque madri
070104*	altri solventi organici, soluzioni di lavaggio ed acque madri
070107*	fondi e residui di reazione, alogenati
070108*	altri fondi e residui di reazione
070109*	residui di filtrazione e assorbenti esauriti, alogenati
070110*	altri residui di filtrazione e assorbenti esauriti
070111*	fanghi prodotti dal trattamento in loco degli effluenti, contenenti sostanze pericolose
070201*	soluzioni acquose di lavaggio ed acque madri
070203*	solventi organici alogenati, soluzioni di lavaggio ed acque madri
070204*	altri solventi organici, soluzioni di lavaggio ed acque madri
070207*	fondi e residui di reazione, alogenati
070208*	altri fondi e residui di reazione
070209*	residui di filtrazione e assorbenti esauriti alogenati
070210*	altri residui di filtrazione e assorbenti esauriti
070211*	fanghi prodotti dal trattamento in loco degli effluenti, contenenti sostanze pericolose
070216*	rifiuti contenenti silicone pericoloso
070301*	soluzioni acquose di lavaggio ed acque madri
070303*	solventi organici alogenati, soluzioni di lavaggio ed acque madri
070304*	altri solventi organici, soluzioni di lavaggio ed acque madri
070307*	fondi e residui di reazione, alogenati
070308*	altri fondi e residui di reazione
070309*	residui di filtrazione e assorbenti esauriti alogenati
070310*	altri residui di filtrazione e assorbenti esauriti
070311*	fanghi prodotti dal trattamento in loco degli effluenti, contenenti sostanze pericolose
070401*	soluzioni acquose di lavaggio ed acque madri

MISCELA N. 1 R1 – D10 INCENERIMENTO – TERMOVALORIZZAZIONE Rifiuti pericolosi	
CER	Descrizione
070403*	solventi organici alogenati, soluzioni di lavaggio ed acque madri
070404*	altri solventi organici, soluzioni di lavaggio ed acque madri
070407*	fondi e residui di reazione, alogenati
070408*	altri fondi e residui di reazione
070409*	residui di filtrazione e assorbenti esauriti alogenati
070410*	altri residui di filtrazione e assorbenti esauriti
070411*	fanghi prodotti dal trattamento in loco degli effluenti, contenenti sostanze pericolose
070501*	soluzioni acquose di lavaggio ed acque madri
070503*	solventi organici alogenati, soluzioni di lavaggio ed acque madri
070504*	altri solventi organici, soluzioni di lavaggio ed acque madri
070507*	fondi e residui di reazione, alogenati
070508*	altri fondi e residui di reazione
070509*	residui di filtrazione e assorbenti esauriti alogenati
070510*	altri residui di filtrazione e assorbenti esauriti
070511*	fanghi prodotti dal trattamento in loco degli effluenti, contenenti sostanze pericolose
070513*	rifiuti solidi contenenti sostanze pericolose
070601*	soluzioni acquose di lavaggio ed acque madri
070603*	solventi organici alogenati, soluzioni di lavaggio ed acque madri
070604*	altri solventi organici, soluzioni di lavaggio ed acque madri
070607*	fondi e residui di reazione, alogenati
070608*	altri fondi e residui di reazione
070609*	residui di filtrazione e assorbenti esauriti alogenati
070610*	altri residui di filtrazione e assorbenti esauriti
070611*	fanghi prodotti dal trattamento in loco degli effluenti, contenenti sostanze pericolose
070701*	soluzioni acquose di lavaggio ed acque madri
070703*	solventi organici alogenati, soluzioni di lavaggio ed acque madri
070704*	altri solventi organici, soluzioni di lavaggio ed acque madri
070707*	fondi e residui di reazione, alogenati
070708*	altri fondi e residui di reazione
070709*	residui di filtrazione e assorbenti esauriti alogenati
070710*	altri residui di filtrazione e assorbenti esauriti
070711*	fanghi prodotti dal trattamento in loco degli effluenti, contenenti sostanze pericolose
080111*	pitture e vernici di scarto, contenenti solventi organici o altre sostanze pericolose
080113*	fanghi acquosi contenenti pitture e vernici, contenenti solventi organici o altre sostanze
080115*	fanghi acquosi contenenti pitture e vernici, contenenti solventi organici o altre sostanze pericolose
080117*	fanghi prodotti dalla rimozione di pitture e vernici, contenenti solventi organici o altre sostanze pericolose
080119*	sospensioni acquose contenenti pitture e vernici, contenenti solventi organici o altre sostanze pericolose
080121*	residui di vernici o di sverniciatori
080312*	scarti di inchiostro, contenenti sostanze pericolose
080314*	fanghi di inchiostro, contenenti sostanze pericolose
080316*	residui di soluzioni chimiche per incisione
080317*	toner per stampa esauriti, contenenti sostanze pericolose
080409*	adesivi e sigillanti di scarto, contenenti solventi organici o altre sostanze pericolose
080411*	fanghi di adesivi e sigillanti, contenenti solventi organici o altre sostanze pericolose
080413*	fanghi acquosi contenenti adesivi e sigillanti, contenenti solventi organici o altre sostanze pericolose
080415*	rifiuti liquidi acquosi contenenti adesivi e sigillanti, contenenti solventi organici o altre sostanze pericolose
090101*	soluzioni di sviluppo e attivanti a base acquosa
090102*	soluzioni di sviluppo per lastre offset a base acquosa
090103*	soluzioni di sviluppo a base di solventi
090104*	soluzioni fissative
090105*	soluzioni di lavaggio e soluzioni di arresto - fissaggio
090106*	rifiuti contenenti argento prodotti dal trattamento in loco di rifiuti fotografici
090113*	rifiuti liquidi acquosi prodotti dal recupero in loco dell'argento, diversi da quelli di cui alla voce 090106
100104*	ceneri leggere di olio combustibile e polveri di caldaia
100113*	ceneri leggere prodotte da idrocarburi emulsionati usati come carburante
100114*	ceneri pesanti, scorie e polveri di caldaia prodotte dal coincenerimento, contenenti sostanze pericolose
100116*	ceneri leggere prodotte dal coincenerimento, contenenti sostanze pericolose
100118*	rifiuti prodotti dalla depurazione dei fumi, contenenti sostanze pericolose
100120*	fanghi prodotti dal trattamento in loco degli effluenti, contenenti sostanze pericolose
100122*	fanghi acquosi da operazioni di pulizia caldaie, contenenti sostanze pericolose
100207*	rifiuti solidi prodotti dal trattamento di fumi, contenenti sostanze pericolose
100213*	fanghi e residui di filtrazione prodotti dal trattamento di fumi, contenenti sostanze pericolose

MISCELA N. 1 R1 – D10 INCENERIMENTO – TERMOVALORIZZAZIONE Rifiuti pericolosi	
CER	Descrizione
100319*	polveri dei gas di combustione, contenenti sostanze pericolose
100321*	altre polveri e particolati (comprese quelle prodotte da mulini a palle), contenenti sostanze pericolose
100323*	rifiuti solidi prodotti dal trattamento di fumi, contenenti sostanze pericolose
100325*	fanghi e residui di filtrazione prodotti dal trattamento di fumi, contenenti sostanze pericolose
100405*	altre polveri e particolato
100406*	rifiuti solidi prodotti dal trattamento dei fumi
100407*	fanghi e residui di filtrazione prodotti dal trattamento di fumi
100505*	rifiuti solidi prodotti dal trattamento di fumi
100506*	fanghi e residui di filtrazione prodotti dal trattamento dei fumi
100606*	rifiuti solidi prodotti dal trattamento dei fumi
100607*	fanghi e residui di filtrazione prodotti dal trattamento dei fumi
100815*	polveri dei gas di combustione, contenenti sostanze pericolose
100817*	fanghi residui di filtrazione prodotti dal trattamento dei fumi, contenenti sostanze pericolose
100909*	polveri dei gas di combustione contenenti sostanze pericolose
100911*	altri particolati contenenti sostanze pericolose
101009*	polveri dei gas di combustione, contenenti sostanze pericolose
101109*	scarti di miscele non sottoposte a trattamento termico, contenenti sostanze pericolose
101115*	rifiuti solidi prodotti dal trattamento dei fumi, contenenti sostanze pericolose
101117*	fanghi e residui di filtrazione prodotti dal trattamento dei fumi, contenenti sostanze pericolose
101119*	rifiuti solidi prodotti dal trattamento in loco degli effluenti, contenenti sostanze pericolose
101312*	rifiuti solidi prodotti dal trattamento dei fumi, contenenti sostanze pericolose
101401*	rifiuti prodotti dalla depurazione dei fumi, contenenti mercurio
110107*	basi di decappaggio
110108*	fanghi di fosfatazione
110109*	fanghi e residui di filtrazione, contenenti sostanze pericolose
110116*	resine a scambio ionico saturate o esaurite
110198*	altri rifiuti contenenti sostanze pericolose
110202*	rifiuti della lavorazione idrometallurgica dello zinco (compresi jarosite, goethite)
110205*	rifiuti della lavorazione idrometallurgica del rame, contenenti sostanze pericolose
110302*	altri rifiuti
110503*	rifiuti solidi prodotti dal trattamento dei fumi
110504*	fondente esaurito
120108*	emulsioni e soluzioni per macchinari, contenenti alogeni
120109*	emulsioni e soluzioni per macchinari, non contenenti alogeni
120112*	cere e grassi esauriti
120114*	fanghi di lavorazione, contenenti sostanze pericolose
120116*	materiale abrasivo di scarto, contenente sostanze pericolose
120120*	corpi d'utensile e materiali di rettifica esauriti, contenenti sostanze pericolose
120301*	soluzioni acquose di lavaggio
120302*	rifiuti prodotti da processi di sgrassatura a vapore
140602*	altri solventi e miscele di solventi, alogenati
140603*	altri solventi e miscele di solventi
140604*	fanghi o rifiuti solidi, contenenti solventi alogenati
140605*	fanghi o rifiuti solidi, contenenti altri solventi
150110*	imballaggi contenenti residui di sostanze pericolose o contaminati da tali sostanze
150202*	assorbenti, materiali filtranti (inclusi filtri dell'olio non specificati altrimenti), stracci e indumenti protettivi, contaminati da sostanze pericolose
160113*	liquidi per freni
160114*	liquidi antigelo contenenti sostanze pericolose
160121*	componenti pericolosi diversi da quelli di cui alla voce da 160107 a 160111, 160113 e 160114
160303*	rifiuti inorganici, contenenti sostanze pericolose
160305*	rifiuti organici, contenenti sostanze pericolose
160506*	sostanze chimiche di laboratorio contenenti o costituite da sostanze pericolose, comprese le miscele di sostanze chimiche di laboratorio
160507*	sostanze chimiche inorganiche di scarto contenenti o costituite da sostanze pericolose
160508*	sostanze chimiche organiche di scarto contenenti o costituite da sostanze pericolose
160709*	rifiuti contenenti altre sostanze pericolose
160802*	catalizzatori esauriti contenenti metalli di transizione pericolosi o composti di metalli di transizione pericolosi
160805*	catalizzatori esauriti contenenti acido fosforico
160806*	liquidi esauriti usati come catalizzatori
160807*	catalizzatori esauriti contaminati da sostanze pericolose
161001*	soluzioni acquose di scarto, contenenti sostanze pericolose

<b>MISCELA N.1 R1 – D10 INCENERIMENTO – TERMOVALORIZZAZIONE Rifiuti pericolosi</b>	
<b>CER</b>	<b>Descrizione</b>
161003*	concentrati acquosi, contenenti sostanze pericolose
161101*	rivestimenti e materiali refrattari a base di carbone provenienti dalle lavorazioni metallurgiche, contenenti sostanze pericolose
170204*	vetro, plastica e legno contenenti sostanze pericolose o da esse contaminati
170303*	catrame di carbone e prodotti contenenti catrame
170503*	terra e rocce, contenenti sostanze pericolose
170505*	fanghi di dragaggio, contenenti sostanze pericolose
170603*	altri materiali isolanti contenenti o costituiti da sostanze pericolose
170903*	altri rifiuti dell'attività di costruzione e demolizione (comprese i rifiuti misti) contenenti sostanze pericolose
180106*	sostanze chimiche pericolose o contenenti sostanze pericolose
180205*	sostanze chimiche pericolose o contenenti sostanze pericolose
190105*	residui di filtrazione prodotti dal trattamento dei fumi
190106*	rifiuti liquidi acquosi prodotti dal trattamento dei fumi ed altri rifiuti liquidi acquosi
190107*	rifiuti solidi prodotti dal trattamento dei fumi
190110*	carbone attivo esaurito, impiegato per il trattamento dei fumi
190111*	ceneri pesanti e scorie, contenenti sostanze pericolose
190113*	ceneri leggere, contenenti sostanze pericolose
190115*	polveri di caldaia, contenenti sostanze pericolose
190204*	miscugli di rifiuti contenenti almeno un rifiuto pericoloso
190205*	fanghi prodotti da trattamenti chimico-fisici contenenti sostanze pericolose
190304*	rifiuti contrassegnati come pericolosi, parzialmente stabilizzati
190306*	rifiuti contrassegnati come pericolosi, solidificati
190806*	resine di scambio ionico saturate o esaurite
190811*	fanghi prodotti dal trattamento biologico delle acque reflue industriali, contenenti sostanze pericolose
190813*	fanghi contenenti sostanze pericolose prodotti da altri trattamenti delle acque reflue industriali
191103*	rifiuti liquidi acquosi
191105*	fanghi prodotti dal trattamento in loco degli effluenti, contenenti sostanze pericolose
191206*	legno contenente sostanze pericolose
191211*	altri rifiuti (compresi i materiali misti) prodotti dal trattamento meccanico dei rifiuti, contenenti sostanze pericolose
191301*	rifiuti solidi prodotti dalle operazioni di bonifica dei terreni, contenenti sostanze pericolose
191303*	fanghi prodotti dalle operazioni di bonifica dei terreni, contenenti sostanze pericolose
191305*	fanghi prodotti dalle operazioni di risanamento delle acque di falda, contenenti sostanze pericolose
191307*	rifiuti liquidi acquosi e concentrati acquosi prodotti dalle operazioni di risanamento delle acque di falda, contenenti sostanze pericolose
200113*	solventi
200117*	prodotti fotochimici
200127*	vernici, inchiostri, adesivi e resine contenenti sostanze pericolose
200129*	detergenti contenenti sostanze pericolose
200137*	legno, contenente sostanze pericolose

<b>MISCELA N.2 R1 – D10 INCENERIMENTO – TERMOVALORIZZAZIONE Rifiuti non pericolosi</b>	
<b>CER</b>	<b>Descrizione</b>
020103	scarti di tessuti vegetali
020109	rifiuti agrochimici diversi da quelli della voce 020108
020201	fanghi da operazioni di lavaggio e pulizia
020203	scarti inutilizzabili per il consumo o la trasformazione
020301	fanghi prodotti da operazioni di lavaggio, pulizia, sbucciatura, centrifugazione e separazione di componenti
020303	rifiuti prodotti dall'estrazione tramite solvente
020304	scarti inutilizzabili per il consumo o la trasformazione
020305	fanghi prodotti dal trattamento in loco degli effluenti
020403	fanghi prodotti dal trattamento in loco degli effluenti
020502	fanghi prodotti dal trattamento in loco degli effluenti
020602	rifiuti legati all'impiego di conservanti
020701	rifiuti prodotti dalle operazioni di lavaggio, pulizia e macinazione della materia prima
020702	rifiuti prodotti dalla distillazione di bevande alcoliche
020703	rifiuti prodotti dai trattamenti chimici
020704	scarti inutilizzabili per il consumo o la trasformazione
030301	scarti di corteccia e legno
030305	fanghi prodotti dai processi di disinchiostrazione nel riciclaggio della carta
030309	fanghi di scarto contenenti carbonato di calcio

<b>MISCELA N.2 RI – D10 INCENERIMENTO – TERMOVALORIZZAZIONE Rifiuti non pericolosi</b>	
<b>CER</b>	<b>Descrizione</b>
030310	scarti di fibre e fanghi contenenti fibre, riempitivi e prodotti di rivestimento generati dai processi di separazione meccanica
030311	fanghi prodotti dal trattamento in loco degli effluenti, diversi da quelli di cui alla voce 030310
040102	rifiuti di calcinazione
040105	liquido di concia non contenente cromo
040106	fanghi, prodotti in particolare dal trattamento in loco degli effluenti, contenenti cromo
040107	fanghi, prodotti in particolare dal trattamento in loco degli effluenti, non contenenti cromo
040108	cuoio conciato (scarti, cascami, ritagli, polveri di lucidatura) contenenti cromo
040109	rifiuti dalle operazioni di confezionamento e finitura
040209	rifiuti da materiali compositi (fibre impregnate, elastomeri, plastomeri)
040210	materiale organico proveniente da prodotti naturali (ad es. grasso, cera)
040215	rifiuti da operazioni di finitura, diversi da quelli di cui alla voce 040214
040217	tinture e pigmenti, diversi da quelli di cui alla voce 040216
040220	fanghi prodotti dal trattamento in loco degli effluenti, diversi da quelli di cui alla voce 040219
040221	rifiuti da fibre tessili grezze
040222	rifiuti da fibre tessili lavorate
050110	fanghi prodotti dal trattamento in loco degli effluenti, diversi da quelli di cui alla voce 050109
050113	fanghi residui dell'acqua di alimentazione delle caldaie
050114	rifiuti prodotti dalle torri di raffreddamento
050117	bitumi
050604	rifiuti prodotti dalle torri di raffreddamento
060314	sali e loro soluzioni, diversi da quelli di cui alle voci 060311 e 060313
060316	ossidi metallici, diversi da quelli di cui alla voce 060315
060503	fanghi prodotti dal trattamento in loco degli effluenti, diversi da quelli di cui alla voce 060502
060904	rifiuti prodotti da reazioni a base di calcio, diversi da quelli di cui alla voce 060903
061101	rifiuti prodotti da reazioni a base di calcio nella produzione di biossido di titanio
061303	nerofumo
070112	fanghi prodotti dal trattamento in loco degli effluenti, diversi da quelli di cui alla voce 070111
070212	fanghi prodotti dal trattamento in loco degli effluenti, diversi da quelli di cui alla voce 070211
070213	rifiuti plastici
070217	rifiuti contenenti silicone diversi da quelli menzionati alla voce 070216
070312	fanghi prodotti dal trattamento in loco degli effluenti, diversi da quelli di cui alla voce 070311
070412	fanghi prodotti dal trattamento in loco degli effluenti, diversi da quelli di cui alla voce 070411
070512	fanghi prodotti dal trattamento in loco degli effluenti, diversi da quelli di cui alla voce 070511
070514	rifiuti solidi, diversi da quelli di cui alla voce 070513
070612	fanghi prodotti dal trattamento in loco degli effluenti, diversi da quelli di cui alla voce 070611
070712	fanghi prodotti dal trattamento in loco degli effluenti, diversi da quelli di cui alla voce 070711
080112	pitture e vernici di scarto, diverse da quelle di cui alla voce 080111
080114	fanghi acquosi contenenti pitture e vernici, diversi da quelli di cui alla voce 080113
080116	fanghi acquosi contenenti pitture e vernici, diversi da quelli di cui alla voce 080115
080118	fanghi prodotti dalla rimozione di pitture e vernici, diversi da quelli di cui alla voce 080117
080120	sospensioni acquose contenenti pitture e vernici, diverse da quelle di cui alla voce 080119
080201	polveri di scarto di rivestimenti
080202	fanghi acquosi contenenti materiali ceramici
080203	sospensioni acquose contenenti materiali ceramici
080307	fanghi acquosi contenenti inchiostro
080308	rifiuti liquidi acquosi contenenti inchiostro
080313	scarti di inchiostro, diversi da quelli di cui alla voce 080312
080315	fanghi di inchiostro, diversi da quelli di cui alla voce 080314
080318	toner per stampa esauriti, diversi da quelli di cui alla voce 080317
080410	adesivi e sigillanti di scarto, diversi da quelli di cui alla voce 080409
080412	fanghi di adesivi e sigillanti, diversi da quelli di cui alla voce 080411
080414	fanghi acquosi contenenti adesivi e sigillanti, diversi da quelli di cui alla voce 080413
080416	rifiuti liquidi acquosi contenenti adesivi e sigillanti, diversi da quelli di cui alla voce 080415
090108	carta e pellicole per fotografia, non contenenti argento o composti dell'argento
100101	ceneri pesanti, scorie e polveri di caldaia (tranne le polveri di caldaia di cui alla voce 100104)
100102	ceneri leggere di carbone
100103	ceneri leggere di torba e di legno non trattato
100107	rifiuti fangosi prodotti da reazioni a base di calcio nei processi di desolfurazione dei fumi
100115	ceneri pesanti, scorie e polveri di caldaia prodotte dal coincenerimento, diverse da quelle di cui alla voce 100114
100117	ceneri leggere prodotte dal coincenerimento, diverse da quelle di cui alla voce 100116
100119	rifiuti prodotti dalla depurazione dei fumi, diversi da quelli di cui alle voci 100105, 100107 e 100118

<b>MISCELA N.2 RI – D10 INCENERIMENTO – TERMOVALORIZZAZIONE Rifiuti non pericolosi</b>	
<b>CER</b>	<b>Descrizione</b>
100121	fanghi prodotti dal trattamento in loco degli effluenti, diversi da quelli di cui alla voce 100120
100123	fanghi acquosi da operazioni di pulizia caldaie, diversi da quelli di cui alla voce 100122
100201	rifiuti del trattamento delle scorie
100208	rifiuti solidi prodotti dal trattamento dei fumi, diversi da quelli di cui alla voce 100207
100212	rifiuti prodotti dal trattamento delle acque di raffreddamento, diversi da quelli di cui alla voce 100211
100214	fanghi e residui di filtrazione prodotti dal trattamento dei fumi, diversi da quelli di cui alla voce 100213
100215	altri fanghi e residui di filtrazione
100302	frammenti di anodi
100320	polveri dei gas di combustione, diverse da quelle di cui alla voce 100319
100322	altre polveri e particolati (comprese quelle prodotte da mulini a palle), diverse da quelle di cui alla voce 100321
100324	rifiuti solidi prodotti dal trattamento di fumi, diversi da quelli di cui alla voce 100323
100326	fanghi e residui di filtrazione prodotti dal trattamento di fumi, diversi da quelli di cui alla voce 100325
100501	scorie della produzione primaria e secondaria
100504	altre polveri e particolato
100602	impurità e schiumature della produzione primaria e secondaria
100703	rifiuti solidi prodotti dal trattamento dei fumi
100704	altre polveri e particolato
100705	fanghi e residui di filtrazione prodotti dal trattamento dei fumi
100804	polveri e particolato
100809	altre scorie
100816	polveri dei gas di combustione, diverse da quelle di cui alla voce 100815
100818	fanghi e residui di filtrazione prodotti dal trattamento dei fumi, diversi da quelli di cui alla voce 100817
100910	polveri dei gas di combustione diverse da quelle di cui alla voce 100909
100912	altri particolati diversi da quelli di cui alla voce 100911
101010	polveri dei gas di combustione, diverse da quelle di cui alla voce 101009
101012	altri particolati diversi da quelli di cui alla voce 101011
101110	scarti di mescole non sottoposte a trattamento termico, diverse da quelle di cui alla voce 101109
101116	rifiuti prodotti dal trattamento dei fumi, diversi da quelli di cui alla voce 101115
101118	fanghi e residui di filtrazione prodotti dal trattamento dei fumi, diversi da quelli di cui alla voce 101117
101120	rifiuti solidi prodotti dal trattamento in loco degli effluenti, diversi da quelli di cui alla voce 101119
101205	fanghi e residui di filtrazione prodotti dal trattamento dei fumi
101206	stampi di scarto
101210	rifiuti solidi prodotti dal trattamento dei fumi, diversi da quelli di cui alla voce 101209
101213	fanghi prodotti dal trattamento in loco degli effluenti
101306	polveri e particolato (eccetto quelli delle voci 101312 e 101313)
101307	fanghi e residui di filtrazione prodotti dal trattamento dei fumi
101313	rifiuti solidi prodotti dal trattamento dei fumi, diversi da quelli di cui alla voce 101312
110110	fanghi e residui di filtrazione, diversi da quelli di cui alla voce 110109
110114	rifiuti di sgrassaggio diversi da quelli di cui alla voce 110113
110203	rifiuti della produzione di anodi per processi elettrolitici acquosi
110206	rifiuti della lavorazione idrometallurgica del rame, diversi da quelli di cui alla voce 110205
110502	ceneri di zinco
120103	limatura e trucioli di materiali non ferrosi
120104	polveri e particolato di materiali non ferrosi
120113	rifiuti di saldatura
120115	fanghi di lavorazione, diversi da quelli di cui alla voce 120114
120117	materiale abrasivo di scarto, diverso da quello di cui alla voce 120116
120121	corpi d'utensile e materiali di rettifica esauriti, diversi da quelli di cui alla voce 120120
150106	imballaggi in materiali misti
150203	assorbenti, materiali filtranti, stracci e indumenti protettivi, diversi da quelli di cui alla voce 150202
160115	liquidi antigelo diversi da quelli di cui alla voce 160114
160119	plastica
160120	vetro
160122	componenti non specificati altrimenti
160304	rifiuti inorganici, diversi da quelli di cui alla voce 160303
160306	rifiuti organici, diversi da quelli di cui alla voce 160305
160509	sostanze chimiche di scarto diverse da quelle di cui alle voci 160506, 160507 e 160508
160801	catalizzatori esauriti contenenti oro, argento, renio, palladio, iridio o platino (tranne 160807)
160803	catalizzatori esauriti contenenti metalli di transizione o composti di metalli di transizione, non specificati altrimenti
160804	catalizzatori esauriti da cracking catalitico fluido (tranne 160807)
161002	soluzioni acquose di scarto, diverse da quelle di cui alla voce 161001

<b>MISCELA N.2 R1 – D10 INCENERIMENTO – TERMOVALORIZZAZIONE Rifiuti non pericolosi</b>	
<b>CER</b>	<b>Descrizione</b>
161004	concentrati acquosi, diversi da quelli di cui alla voce 161003
161102	rivestimenti e materiali refrattari a base di carbone provenienti dalle lavorazioni metallurgiche, diversi da quelli di cui alla voce 161101
170504	terra e rocce, diverse da quelle di cui alla voce 170503
170506	fanghi di dragaggio, diversi da quelli di cui alla voce 170505
170604	altri materiali isolanti diversi da quelli di cui alle voci 170601 e 170603
170904	rifiuti misti dell'attività di costruzione e demolizione, diversi da quelli di cui alle voci 170901, 170902 e 170903
180107	sostanze chimiche diverse da quelle di cui alla voce 180106
180206	sostanze chimiche diverse da quelle di cui alla voce 180205
180208	medicinali diversi di quelli di cui alla voce 180207
190112	ceneri pesanti e scorie, diverse da quelle di cui alla voce 19 01 11
190114	ceneri leggere, diverse da quelle di cui alla voce 190113
190116	polveri di caldaia, diverse da quelle di cui alla voce 190115
190118	rifiuti della pirolisi, diversi da quelli di cui alla voce 190117
190203	miscugli di rifiuti composti esclusivamente da rifiuti non pericolosi
190206	fanghi prodotti da trattamenti chimico-fisici, diversi da quelli di cui alla voce 190205
190305	rifiuti stabilizzati diversi da quelli di cui alla voce 190304
190307	rifiuti solidificati diversi da quelli di cui alla voce 190306
190404	rifiuti liquidi acquosi dalla tempra di rifiuti vetrificati
190503	compost fuori specifica
190801	vaglio
190802	rifiuti dell'eliminazione della sabbia
190805	fanghi prodotti dal trattamento delle acque reflue urbane
190812	fanghi prodotti dal trattamento biologico delle acque reflue industriali, diversi da quelli di cui alla voce 190811
190814	fanghi prodotti da altri trattamenti delle acque reflue industriali, diversi da quelli di cui alla voce 190813
190901	rifiuti solidi prodotti dai processi di filtrazione e vaglio primari
190902	fanghi prodotti dai processi di chiarificazione dell'acqua
190903	fanghi prodotti dai processi di decarbonatazione
190904	carbone attivo esaurito
190905	resine a scambio ionico saturate o esaurite
191004	fluff - frazione leggera e polveri, diversi da quelli di cui alla voce 191003
191106	fanghi prodotti dal trattamento in loco degli effluenti, diversi da quelli di cui alla voce 19 11 05
191201	carta e cartone
191204	plastica e gomma
191205	vetro
191208	prodotti tessili
191212	altri rifiuti (compresi materiali misti) prodotti dal trattamento meccanico dei rifiuti, diversi da quelli di cui alla voce 191211
191302	rifiuti solidi prodotti dalle operazioni di bonifica dei terreni, diversi da quelli di cui alla voce 191301
191304	fanghi prodotti dalle operazioni di bonifica dei terreni, diversi da quelli di cui alla voce 191303
191306	fanghi prodotti dalle operazioni di risanamento delle acque di falda, diversi da quelli di cui alla voce 191305
191308	rifiuti liquidi acquosi e concentrati acquosi prodotti dalle operazioni di risanamento delle acque di falda, diversi da quelli di cui alla voce 191307
200102	vetro
200108	rifiuti biodegradabili di cucine e mense
200111	prodotti tessili
200128	vernici, inchiostri, adesivi e resine diversi da quelli di cui alla voce 200127
200130	detergenti diversi da quelli di cui alla voce 200129
200139	plastica
200141	rifiuti prodotti dalla pulizia di camini e ciminiera
200202	terra e roccia
200203	altri rifiuti non biodegradabili
200301	rifiuti urbani non differenziati
200302	rifiuti di mercati
200303	residui della pulizia stradale
200307	rifiuti ingombranti

<b>MISCELA N. 3 R2 – SOLVENTI</b>	
<b>CER</b>	<b>Descrizione</b>
030202*	prodotti per i trattamenti conservativi del legno contenenti composti organici clorurati
030205*	altri prodotti per i trattamenti conservativi del legno contenenti sostanze pericolose
040214*	rifiuti provenienti da operazioni di finitura, contenenti solventi organici

MISCELA N. 3 R2 – SOLVENTI	
CER	Descrizione
040216*	tinture e pigmenti, contenenti sostanze pericolose
050106*	fanghi oleosi prodotti dalla manutenzione di impianti e apparecchiature
050108*	altri catrami
050603*	altri catrami
060313*	sali e loro soluzioni, contenenti metalli pesanti
060405*	rifiuti contenenti altri metalli pesanti
060903*	rifiuti prodotti da reazioni a base di calcio contenenti o contaminati da sostanze pericolose
061002*	rifiuti contenenti sostanze pericolose
061301*	prodotti fitosanitari, agenti conservativi del legno ed altri biocidi inorganici
070101*	soluzioni acquose di lavaggio ed acque madri
070103*	solventi organici alogenati, soluzioni di lavaggio ed acque madri
070104*	altri solventi organici, soluzioni di lavaggio ed acque madri
070107*	fondi e residui di reazione, alogenati
070108*	altri fondi e residui di reazione
070109*	residui di filtrazione e assorbenti esauriti, alogenati
070201*	soluzioni acquose di lavaggio ed acque madri
070203*	solventi organici alogenati, soluzioni di lavaggio ed acque madri
070204*	altri solventi organici, soluzioni di lavaggio ed acque madri
070207*	fondi e residui di reazione, alogenati
070208*	altri fondi e residui di reazione
070216*	rifiuti contenenti silicone pericoloso
070301*	soluzioni acquose di lavaggio ed acque madri
070303*	solventi organici alogenati, soluzioni di lavaggio ed acque madri
070304*	altri solventi organici, soluzioni di lavaggio ed acque madri
070307*	fondi e residui di reazione alogenati
070308*	altri fondi e residui di reazione
070401*	soluzioni acquose di lavaggio ed acque madri
070403*	solventi organici alogenati, soluzioni di lavaggio ed acque madri
070404*	altri solventi organici, soluzioni di lavaggio ed acque madri
070407*	fondi e residui di reazione alogenati
070408*	altri fondi e residui di reazione
070501*	soluzioni acquose di lavaggio ed acque madri
070503*	solventi organici alogenati, soluzioni di lavaggio ed acque madri
070504*	altri solventi organici, soluzioni di lavaggio ed acque madri
070507*	fondi e residui di reazione, alogenati
070508*	altri fondi e residui di reazione
070601*	soluzioni acquose di lavaggio ed acque madri
070603*	solventi organici alogenati, soluzioni di lavaggio ed acque madri
070604*	altri solventi organici, soluzioni di lavaggio ed acque madri
070607*	fondi e residui di reazione, alogenati
070608*	altri fondi e residui di reazione
070701*	soluzioni acquose di lavaggio ed acque madri
070703*	solventi organici alogenati, soluzioni di lavaggio ed acque madri
070704*	altri solventi organici, soluzioni di lavaggio ed acque madri
070707*	fondi e residui di reazione, alogenati
070708*	altri fondi e residui di reazione
080111*	pitture e vernici di scarto, contenenti solventi organici o altre sostanze pericolose
080115*	fanghi acquosi contenenti pitture e vernici, contenenti solventi organici o altre sostanze pericolose
080117*	fanghi prodotti dalla rimozione di pitture e vernici, contenenti solventi organici o altre sostanze pericolose
080119*	sospensioni acquose contenenti pitture e vernici, contenenti solventi organici o altre sostanze pericolose
080121*	residui di vernici o di sverniciatori
080312*	scarti di inchiostro, contenenti sostanze pericolose
080314*	fanghi di inchiostro, contenenti sostanze pericolose
080409*	adesivi e sigillanti di scarto, contenenti solventi organici o altre sostanze pericolose
080411*	fanghi di adesivi e sigillanti, contenenti solventi organici o altre sostanze pericolose
080413*	fanghi acquosi contenenti adesivi e sigillanti, contenenti solventi organici o altre sostanze pericolose
080415*	rifiuti liquidi acquosi contenenti adesivi e sigillanti, contenenti solventi organici o altre sostanze pericolose
090103*	soluzioni di sviluppo a base di solventi
100118*	rifiuti prodotti dalla depurazione dei fumi, contenenti sostanze pericolose
100122*	fanghi acquosi da operazioni di pulizia caldaie, contenenti sostanze pericolose
100401*	scorie della produzione primaria e secondaria
110107*	basi di decappaggio

<b>MISCELA N. 3 R2 – SOLVENTI</b>	
<b>CER</b>	<b>Descrizione</b>
110198*	altri rifiuti contenenti sostanze pericolose
110302*	altri rifiuti
120109*	emulsioni e soluzioni per macchinari, non contenenti alogeni
120301*	soluzioni acquose di lavaggio
120302*	rifiuti prodotti da processi di sgrassatura a vapore
140602*	altri solventi e miscele di solventi, alogenati
140603*	altri solventi e miscele di solventi
140604*	fanghi o rifiuti solidi, contenenti solventi alogenati
140605*	fanghi o rifiuti solidi, contenenti altri solventi
160113*	liquidi per freni
160114*	liquidi antigelo contenenti sostanze pericolose
160303*	rifiuti inorganici, contenenti sostanze pericolose
160305*	rifiuti organici, contenenti sostanze pericolose
160506*	sostanze chimiche di laboratorio contenenti o costituite da sostanze pericolose, comprese le miscele di sostanze chimiche di laboratorio
160507*	sostanze chimiche inorganiche di scarto contenenti o costituite da sostanze pericolose
160508*	sostanze chimiche organiche di scarto contenenti o costituite da sostanze pericolose
160709*	rifiuti contenenti altre sostanze pericolose
160806*	liquidi esauriti usati come catalizzatori
161001*	soluzioni acquose di scarto, contenenti sostanze pericolose
161003*	concentrati acquosi, contenenti sostanze pericolose
170303*	catrame di carbone e prodotti contenenti catrame
180106*	sostanze chimiche pericolose o contenenti sostanze pericolose
180205*	sostanze chimiche pericolose o contenenti sostanze pericolose
190106*	rifiuti liquidi acquosi prodotti dal trattamento dei fumi ed altri rifiuti liquidi acquosi
190204*	miscugli di rifiuti contenenti almeno un rifiuto pericoloso
191103*	rifiuti liquidi acquosi
191303*	fanghi prodotti dalle operazioni di bonifica dei terreni, contenenti sostanze pericolose
191307*	rifiuti liquidi acquosi e concentrati acquosi prodotti dalle operazioni di risanamento delle acque di falda, contenenti sostanze pericolose
200113*	solventi
200127*	vernici, inchiostri, adesivi e resine contenenti sostanze pericolose
200129*	detergenti contenenti sostanze pericolose

<b>MISCELA N. 4 – D9 – CHIMICO – FISICO Rifiuti pericolosi (solidi)</b>	
<b>CER</b>	<b>Descrizione</b>
030104*	segatura, trucioli, residui di taglio, legno, pannelli di truciolare e piallacci contenenti sostanze pericolose
030201*	prodotti per i trattamenti conservativi del legno contenenti composti organici non alogenati
030202*	prodotti per i trattamenti conservativi del legno contenenti composti organici clorurati
030205*	altri prodotti per i trattamenti conservativi del legno contenenti sostanze pericolose
040103*	bagni di sgrassatura esauriti contenenti solventi senza fase liquida
040214*	rifiuti provenienti da operazioni di finitura, contenenti solventi organici
040216*	tinture e pigmenti, contenenti sostanze pericolose
040219*	fanghi prodotti dal trattamento in loco degli effluenti, contenenti sostanze pericolose
050102*	fanghi da processi di dissalazione
050103*	morchie depositate sul fondo dei serbatoi
050107*	catrami acidi
050108*	altri catrami
050109*	fanghi prodotti dal trattamento in loco degli effluenti, contenenti sostanze pericolose
050115*	filtri di argilla esauriti
050601*	catrami acidi
050603*	altri catrami
060313*	sali e loro soluzioni, contenenti metalli pesanti
060315*	ossidi metallici contenenti metalli pesanti
060405*	rifiuti contenenti altri metalli pesanti
060502*	fanghi prodotti dal trattamento in loco degli effluenti, contenenti sostanze pericolose
060702*	carbone attivato dalla produzione di cloro
060703*	fanghi di solfato di bario, contenenti mercurio
060802*	rifiuti contenenti clorosilano pericoloso
060903*	rifiuti prodotti da reazioni a base di calcio contenenti o contaminati da sostanze pericolose
061002*	rifiuti contenenti sostanze pericolose
061301*	prodotti fitosanitari, agenti conservativi del legno ed altri biocidi inorganici

MISCELA N. 4 – D9 – CHIMICO – FISICO Rifiuti pericolosi (solidi)	
CER	Descrizione
061302*	carbone attivato esaurito (tranne 060702)
070107*	fondi e residui di reazione, alogenati
070108*	altri fondi e residui di reazione
070109*	residui di filtrazione e assorbenti esauriti, alogenati
070110*	altri residui di filtrazione e assorbenti esauriti
070111*	fanghi prodotti dal trattamento in loco degli effluenti, contenenti sostanze pericolose
070207*	fondi e residui di reazione, alogenati
070208*	altri fondi e residui di reazione
070209*	residui di filtrazione e assorbenti esauriti, alogenati
070210*	altri residui di filtrazione e assorbenti esauriti
070211*	fanghi prodotti dal trattamento in loco degli effluenti, contenenti sostanze pericolose
070216*	rifiuti contenenti silicone pericoloso
070307*	fondi e residui di reazione alogenati
070308*	altri fondi e residui di reazione
070309*	residui di filtrazione e assorbenti esauriti alogenati
070310*	altri residui di filtrazione e assorbenti esauriti
070311*	fanghi prodotti dal trattamento in loco degli effluenti, contenenti sostanze pericolose
070407*	fondi e residui di reazione alogenati
070408*	altri fondi e residui di reazione
070409*	residui di filtrazione e assorbenti esauriti alogenati
070410*	altri residui di filtrazione e assorbenti esauriti
070411*	fanghi prodotti dal trattamento in loco degli effluenti, contenenti sostanze pericolose
070507*	fondi e residui di reazione, alogenati
070508*	altri fondi e residui di reazione
070509*	residui di filtrazione e assorbenti esauriti, alogenati
070510*	altri residui di filtrazione e assorbenti esauriti
070511*	fanghi prodotti dal trattamento in loco degli effluenti, contenenti sostanze pericolose
070513*	rifiuti solidi contenenti sostanze pericolose
070607*	fondi e residui di reazione, alogenati
070608*	altri fondi e residui di reazione
070609*	residui di filtrazione e assorbenti esauriti, alogenati
070610*	altri residui di filtrazione e assorbenti esauriti
070611*	fanghi prodotti dal trattamento in loco degli effluenti, contenenti sostanze pericolose
070707*	fondi e residui di reazione, alogenati
070708*	altri fondi e residui di reazione
070709*	residui di filtrazione e assorbenti esauriti, alogenati
070710*	altri residui di filtrazione e assorbenti esauriti
070711*	fanghi prodotti dal trattamento in loco degli effluenti, contenenti sostanze pericolose
080111*	pitture e vernici di scarto, contenenti solventi organici o altre sostanze pericolose
080113*	fanghi prodotti da pitture e vernici, contenenti solventi organici o altre sostanze pericolose
080117*	fanghi prodotti dalla rimozione di pitture e vernici, contenenti solventi organici o altre sostanze pericolose
080121*	residui di vernici o di sverniciatori
080312*	scarti di inchiostro, contenenti sostanze pericolose
080314*	fanghi di inchiostro, contenenti sostanze pericolose
080317*	toner per stampa esauriti, contenenti sostanze pericolose
080409*	adesivi e sigillanti di scarto, contenenti solventi organici o altre sostanze pericolose
080411*	fanghi di adesivi e sigillanti, contenenti solventi organici o altre sostanze pericolose
090106*	rifiuti contenenti argento prodotti dal trattamento in loco di rifiuti fotografici
090107	carta e pellicole per fotografia, contenenti argento o composti dell'argento
100104*	ceneri leggere di olio combustibile e polveri di caldaia
100113*	ceneri leggere prodotte da idrocarburi emulsionati usati come carburante
100114*	ceneri pesanti, scorie e polveri di caldaia prodotte dal coincenerimento, contenenti sostanze pericolose
100116*	ceneri leggere prodotte dal coincenerimento, contenenti sostanze pericolose
100118*	rifiuti prodotti dalla depurazione dei fumi, contenenti sostanze pericolose
100120*	fanghi prodotti dal trattamento in loco degli effluenti, contenenti sostanze pericolose
100207*	rifiuti solidi prodotti dal trattamento di fumi, contenenti sostanze pericolose
100213*	fanghi e residui di filtrazione prodotti dal trattamento di fumi, contenenti sostanze pericolose
100319*	polveri dei gas di combustione, contenenti sostanze pericolose
100321*	altre polveri e particolati (comprese quelle prodotte da mulini a palle), contenenti sostanze pericolose
100323*	rifiuti solidi prodotti dal trattamento di fumi, contenenti sostanze pericolose
100325*	fanghi e residui di filtrazione prodotti dal trattamento di fumi, contenenti sostanze pericolose
100401*	scorie della produzione primaria e secondaria

MISCELA N. 4 – D9 – CHIMICO – FISICO Rifiuti pericolosi (solidi)	
CER	Descrizione
100404*	polveri dei gas di combustione
100405*	altre polveri e particolato
100406*	rifiuti solidi prodotti dal trattamento dei fumi
100407*	fanghi e residui di filtrazione prodotti dal trattamento di fumi
100503*	polveri dei gas di combustione
100505*	rifiuti solidi prodotti dal trattamento di fumi
100506*	fanghi e residui di filtrazione prodotti dal trattamento dei fumi
100603*	polveri dei gas di combustione
100606*	rifiuti solidi prodotti dal trattamento dei fumi
100607*	fanghi e residui di filtrazione prodotti dal trattamento dei fumi
100815*	polveri dei gas di combustione, contenenti sostanze pericolose
100817*	fanghi residui di filtrazione prodotti dal trattamento dei fumi, contenenti sostanze pericolose
100905*	forme e anime da fonderia non utilizzate, contenenti sostanze pericolose
100907*	forme e anime da fonderia utilizzate, contenenti sostanze pericolose
100909*	polveri dei gas di combustione contenenti sostanze pericolose
100911*	altri particolati contenenti sostanze pericolose
101005*	forme e anime da fonderia non utilizzate, contenenti sostanze pericolose
101007*	forme e anime da fonderia utilizzate, contenenti sostanze pericolose
101009*	polveri dei gas di combustione, contenenti sostanze pericolose
101011*	altri particolati contenenti sostanze pericolose
101109*	scarti di mescole non sottoposte a trattamento termico, contenenti sostanze pericolose
101111*	rifiuti di vetro in forma di particolato e polveri di vetro contenenti metalli pesanti (provenienti ad es. da tubi a raggi catodici)
101115*	rifiuti solidi prodotti dal trattamento dei fumi, contenenti sostanze pericolose
101117*	fanghi e residui di filtrazione prodotti dal trattamento dei fumi, contenenti sostanze pericolose
101119*	rifiuti solidi prodotti dal trattamento in loco degli effluenti, contenenti sostanze pericolose
101312*	rifiuti solidi prodotti dal trattamento dei fumi, contenenti sostanze pericolose
101401*	rifiuti prodotti dalla depurazione dei fumi, contenenti mercurio
110113*	rifiuti di sgrassaggio contenenti sostanze pericolose
110116*	resine a scambio ionico saturate o esaurite
110198*	altri rifiuti contenenti sostanze pericolose
110202*	rifiuti della lavorazione idrometallurgica dello zinco (compresi jarosite, goethite)
110205*	rifiuti della lavorazione idrometallurgica del rame, contenenti sostanze pericolose
110302*	altri rifiuti
110503*	rifiuti solidi prodotti dal trattamento dei fumi
110504*	fondente esaurito
120112*	cere e grassi esauriti
120114*	fanghi di lavorazione, contenenti sostanze pericolose
120116*	materiale abrasivo di scarto, contenente sostanze pericolose
120120*	corpi d'utensile e materiali di rettifica esauriti, contenenti sostanze pericolose
120302*	rifiuti prodotti da processi di sgrassatura a vapore
140604*	fanghi o rifiuti solidi, contenenti solventi alogenati
140605*	fanghi o rifiuti solidi, contenenti altri solventi
150110*	imballaggi contenenti residui di sostanze pericolose o contaminati da tali sostanze
150202*	assorbenti, materiali filtranti (inclusi filtri dell'olio non specificati altrimenti), stracci e indumenti protettivi, contaminati da sostanze pericolose
160303*	rifiuti inorganici, contenenti sostanze pericolose
160305*	rifiuti organici, contenenti sostanze pericolose
160506*	sostanze chimiche di laboratorio contenenti o costituite da sostanze pericolose, comprese le miscele di sostanze chimiche di laboratorio
160507*	sostanze chimiche inorganiche di scarto contenenti o costituite da sostanze pericolose
160508*	sostanze chimiche organiche di scarto contenenti o costituite da sostanze pericolose
160709*	rifiuti contenenti altre sostanze pericolose
160802*	catalizzatori esauriti contenenti metalli di transizione pericolosi o composti di metalli di transizione pericolosi
160805*	catalizzatori esauriti contenenti acido fosforico
160807*	catalizzatori esauriti contaminati da sostanze pericolose
161101*	rivestimenti e materiali refrattari a base di carbone provenienti dalle lavorazioni metallurgiche, contenenti sostanze pericolose
161103*	altri rivestimenti e materiali refrattari provenienti dalle lavorazioni metallurgiche, contenenti sostanze pericolose
161105*	rivestimenti e materiali refrattari provenienti da lavorazioni non metallurgiche, contenenti sostanze pericolose
170106*	miscugli o scorie di cemento, mattoni, mattonelle e ceramiche, contenenti sostanze pericolose
170204*	vetro, plastica e legno contenenti sostanze pericolose o da esse contaminati

<b>MISCELA N. 4 – D9 – CHIMICO – FISICO Rifiuti pericolosi (solidi)</b>	
<b>CER</b>	<b>Descrizione</b>
170303*	catrame di carbone e prodotti contenenti catrame
170503*	terra e rocce, contenenti sostanze pericolose
170505*	fanghi di dragaggio, contenenti sostanze pericolose
170603*	altri materiali isolanti contenenti o costituiti da sostanze pericolose
170801*	materiali da costruzione a base di gesso contaminati da sostanze pericolose
170903*	altri rifiuti dell'attività di costruzione e demolizione (comprese i rifiuti misti) contenenti sostanze pericolose
180106*	sostanze chimiche pericolose o contenenti sostanze pericolose
180205*	sostanze chimiche pericolose o contenenti sostanze pericolose
190105*	residui di filtrazione prodotti dal trattamento dei fumi
190107*	rifiuti solidi prodotti dal trattamento dei fumi
190110*	carbone attivo esaurito, impiegato per il trattamento dei fumi
190111*	ceneri pesanti e scorie, contenenti sostanze pericolose
190113*	ceneri leggere, contenenti sostanze pericolose
190115*	polveri di caldaia, contenenti sostanze pericolose
190204*	miscugli di rifiuti contenenti almeno un rifiuto pericoloso
190205*	fanghi prodotti da trattamenti chimico-fisici contenenti sostanze pericolose
190402*	ceneri leggere ed altri rifiuti di trattamento dei fumi
190806*	resine di scambio ionico saturate o esaurite
190811*	fanghi prodotti dal trattamento biologico delle acque reflue industriali, contenenti sostanze pericolose
190813*	fanghi contenenti sostanze pericolose prodotti da altri trattamenti delle acque reflue industriali
191101*	filtri di argilla esauriti
191105*	fanghi prodotti dal trattamento in loco degli effluenti, contenenti sostanze pericolose
191211*	altri rifiuti (compresi i materiali misti) prodotti dal trattamento meccanico dei rifiuti, contenenti sostanze pericolose
191301*	rifiuti solidi prodotti dalle operazioni di bonifica dei terreni, contenenti sostanze pericolose
191303*	fanghi prodotti dalle operazioni di bonifica dei terreni, contenenti sostanze pericolose
191305*	fanghi prodotti dalle operazioni di risanamento delle acque di falda, contenenti sostanze pericolose
200115*	sostanze alcaline
200117*	prodotti fotochimici
200127*	vernici, inchiostri, adesivi e resine contenenti sostanze pericolose

<b>MISCELA N. 5 - D9 – CHIMICO – FISICO Rifiuti liquidi pericolosi</b>	
<b>CER</b>	<b>Descrizione</b>
060101*	acido solforico ed acido solforoso
060102*	acido cloridrico
060103*	acido fluoridrico
060104*	acido fosforico e fosforoso
060105*	acido nitrico e acido nitroso
060106*	altri acidi
060201*	idrossido di calcio
060203*	idrossido di ammonio
060204*	idrossido di sodio e di potassio
060205*	altre basi
060313*	sali e loro soluzioni, contenenti metalli pesanti
061301*	prodotti fitosanitari, agenti conservativi del legno ed altri biocidi inorganici
070101*	soluzioni acquose di lavaggio ed acque madri
070107*	fondi e residui di reazione, alogenati
070108*	altri fondi e residui di reazione
070109*	residui di filtrazione e assorbenti esauriti, alogenati
070110*	altri residui di filtrazione e assorbenti esauriti
070111*	fanghi prodotti dal trattamento in loco degli effluenti, contenenti sostanze pericolose
070201*	soluzioni acquose di lavaggio ed acque madri
070207*	fondi e residui di reazione, alogenati
070208*	altri fondi e residui di reazione
070211*	fanghi prodotti dal trattamento in loco degli effluenti, contenenti sostanze pericolose
070301*	soluzioni acquose di lavaggio ed acque madri
070307*	fondi e residui di reazione alogenati
070308*	altri fondi e residui di reazione
070311*	fanghi prodotti dal trattamento in loco degli effluenti, contenenti sostanze pericolose
070401*	soluzioni acquose di lavaggio ed acque madri
070411*	fanghi prodotti dal trattamento in loco degli effluenti, contenenti sostanze pericolose
070501*	soluzioni acquose di lavaggio ed acque madri

MISCELA N. 5 - D9 – CHIMICO – FISICO Rifiuti liquidi pericolosi	
CER	Descrizione
070601*	soluzioni acquose di lavaggio ed acque madri
070701*	soluzioni acquose di lavaggio ed acque madri
080111*	pitture e vernici di scarto, contenenti solventi organici o altre sostanze pericolose
080113*	fanghi acquosi contenenti pitture e vernici, contenenti solventi organici o altre sostanze pericolose
080115*	fanghi acquosi contenenti pitture e vernici, contenenti solventi organici o altre sostanze pericolose
080117*	fanghi prodotti dalla rimozione di pitture e vernici, contenenti solventi organici o altre sostanze pericolose
080119*	sospensioni acquose contenenti pitture e vernici, contenenti solventi organici o altre sostanze pericolose
080121*	residui di vernici o di sverniciatori
080312*	scarti di inchiostro, contenenti sostanze pericolose
080316*	residui di soluzioni chimiche per incisione
080409*	adesivi e sigillanti di scarto, contenenti solventi organici o altre sostanze pericolose
080411*	fanghi di adesivi e sigillanti, contenenti solventi organici o altre sostanze pericolose
080413*	fanghi acquosi contenenti adesivi e sigillanti, contenenti solventi organici o altre sostanze pericolose
090101*	soluzioni di sviluppo e attivanti a base acquosa
090102*	soluzioni di sviluppo per lastre offset a base acquosa
090104*	soluzioni fissative
090105*	soluzioni di lavaggio e soluzioni di arresto-fissaggio
100120*	fanghi prodotti dal trattamento in loco degli effluenti, contenenti sostanze pericolose
100122*	fanghi acquosi da operazioni di pulizia caldaie, contenenti sostanze pericolose
101117*	fanghi e residui di filtrazione prodotti dal trattamento dei fumi, contenenti sostanze pericolose
110105*	acidi di decappaggio
110106*	acidi non specificati altrimenti
110107*	basi di decappaggio
110108*	fanghi di fosfatazione
110109*	fanghi e residui di filtrazione, contenenti sostanze pericolose
110111*	soluzioni acquose di lavaggio, contenenti sostanze pericolose
110113*	rifiuti di sgrassaggio contenenti sostanze pericolose
110198*	altri rifiuti contenenti sostanze pericolose
120108*	emulsioni e soluzioni per macchinari, contenenti alogeni
120109*	emulsioni e soluzioni per macchinari, non contenenti alogeni
120301*	soluzioni acquose di lavaggio
120302*	rifiuti prodotti da processi di sgrassatura a vapore
140604*	fanghi o rifiuti solidi, contenenti solventi alogenati
140605*	fanghi o rifiuti solidi, contenenti altri solventi
160113*	liquidi per freni
160303*	rifiuti inorganici, contenenti sostanze pericolose
160305*	rifiuti organici, contenenti sostanze pericolose
160506*	sostanze chimiche di laboratorio contenenti o costituite da sostanze pericolose, comprese le miscele di sostanze chimiche di laboratorio
160507*	sostanze chimiche inorganiche di scarto contenenti o costituite da sostanze pericolose
160508*	sostanze chimiche organiche di scarto contenenti o costituite da sostanze pericolose
160606*	elettroliti di batterie ed accumulatori, oggetto di raccolta differenziata
160709*	rifiuti contenenti altre sostanze pericolose
160805*	catalizzatori esauriti contenenti acido fosforico
160806*	liquidi esauriti usati come catalizzatori
160807*	catalizzatori esauriti contaminati da sostanze pericolose
161001*	soluzioni acquose di scarto, contenenti sostanze pericolose
161003*	concentrati acquosi, contenenti sostanze pericolose
170303*	catrame di carbone e prodotti contenenti catrame
180106*	sostanze chimiche pericolose o contenenti sostanze pericolose
180205*	sostanze chimiche pericolose o contenenti sostanze pericolose
190106*	rifiuti liquidi acquosi prodotti dal trattamento dei fumi ed altri rifiuti liquidi acquosi
190806*	resine di scambio ionico saturate o esaurite
191103*	rifiuti liquidi acquosi
191105*	fanghi prodotti dal trattamento in loco degli effluenti, contenenti sostanze pericolose
191303*	fanghi prodotti dalle operazioni di bonifica dei terreni, contenenti sostanze pericolose
191305*	fanghi prodotti dalle operazioni di risanamento delle acque di falda, contenenti sostanze pericolose
191307*	rifiuti liquidi acquosi e concentrati acquosi prodotti dalle operazioni di risanamento delle acque di falda, contenenti sostanze pericolose
200114*	acidi
200115*	sostanze alcaline
200117*	prodotti fotochimici

<b>MISCELA N. 5 - D9 – CHIMICO – FISICO Rifiuti liquidi pericolosi</b>	
<b>CER</b>	<b>Descrizione</b>
200127*	vernici, inchiostri, adesivi e resine contenenti sostanze pericolose
200129*	detergenti contenenti sostanze pericolose

<b>MISCELA N. 6 – D9 – CHIMICO – FISICO Rifiuti non pericolosi (solidi)</b>	
<b>CER</b>	<b>Descrizione</b>
020101	fanghi da operazioni di lavaggio e pulizia
020103	scarti di tessuti vegetali
020109	rifiuti agrochimici diversi da quelli della voce 020108
020201	fanghi da operazioni di lavaggio e pulizia
020203	scarti inutilizzabili per il consumo o la trasformazione
020301	fanghi prodotti da operazioni di lavaggio, pulizia, sbucciatura, centrifugazione e separazione di componenti
020303	rifiuti prodotti dall'estrazione tramite solvente
020304	scarti inutilizzabili per il consumo o la trasformazione
020305	fanghi prodotti dal trattamento in loco degli effluenti
020403	fanghi prodotti dal trattamento in loco degli effluenti
020502	fanghi prodotti dal trattamento in loco degli effluenti
020602	rifiuti legati all'impiego di conservanti
020701	rifiuti prodotti dalle operazioni di lavaggio, pulizia e macinazione della materia prima
020702	rifiuti prodotti dalla distillazione di bevande alcoliche
020703	rifiuti prodotti dai trattamenti chimici
030305	fanghi prodotti dai processi di disinquinazione nel riciclaggio della carta
030309	fanghi di scarto contenenti carbonato di calcio
030310	scarti di fibre e fanghi contenenti fibre, riempitivi e prodotti di rivestimento generati dai processi di separazione meccanica
030311	fanghi prodotti dal trattamento in loco degli effluenti, diversi da quelli di cui alla voce 030310
040102	rifiuti di calcinazione
040106	fanghi, prodotti in particolare dal trattamento in loco degli effluenti, contenenti cromo
040107	fanghi, prodotti in particolare dal trattamento in loco degli effluenti, non contenenti cromo
040109	rifiuti dalle operazioni di confezionamento e finitura
040209	rifiuti da materiali compositi (fibre impregnate, elastomeri, plastomeri)
040215	rifiuti da operazioni di finitura, diversi da quelli di cui alla voce 040214
040217	tinture e pigmenti, diversi da quelli di cui alla voce 040216
040220	fanghi prodotti dal trattamento in loco degli effluenti, diversi da quelli di cui alla voce 040219
050110	fanghi prodotti dal trattamento in loco degli effluenti, diversi da quelli di cui alla voce 050109
050113	fanghi residui dell'acqua di alimentazione delle caldaie
050114	rifiuti prodotti dalle torri di raffreddamento
050117	bitumi
050604	rifiuti prodotti dalle torri di raffreddamento
060314	sali e loro soluzioni, diversi da quelli di cui alle voci 060311 e 060313
060316	ossidi metallici, diversi da quelli di cui alla voce 060315
060503	fanghi prodotti dal trattamento in loco degli effluenti, diversi da quelli di cui alla voce 060502
060904	rifiuti prodotti da reazioni a base di calcio, diversi da quelli di cui alla voce 060903
061101	rifiuti prodotti da reazioni a base di calcio nella produzione di biossido di titanio
061303	nerofumo
070112	fanghi prodotti dal trattamento in loco degli effluenti, diversi da quelli di cui alla voce 070111
070212	fanghi prodotti dal trattamento in loco degli effluenti, diversi da quelli di cui alla voce 070211
070217	rifiuti contenenti silicone diversi da quelli menzionati alla voce 070216
070312	fanghi prodotti dal trattamento in loco degli effluenti, diversi da quelli di cui alla voce 070311
070412	fanghi prodotti dal trattamento in loco degli effluenti, diversi da quelli di cui alla voce 070411
070512	fanghi prodotti dal trattamento in loco degli effluenti, diversi da quelli di cui alla voce 070511
070514	rifiuti solidi, diversi da quelli di cui alla voce 070513
070612	fanghi prodotti dal trattamento in loco degli effluenti, diversi da quelli di cui alla voce 070611
070712	fanghi prodotti dal trattamento in loco degli effluenti, diversi da quelli di cui alla voce 070711
080112	pitture e vernici di scarto, diverse da quelle di cui alla voce 080111
080114	fanghi prodotti da pitture e vernici, diversi da quelli di cui alla voce 080113
080118	fanghi prodotti dalla rimozione di pitture e vernici, diversi da quelli di cui alla voce 080117
080201	polveri di scarto di rivestimenti
080313	scarti di inchiostro, diversi da quelli di cui alla voce 080312
080315	fanghi di inchiostro, diversi da quelli di cui alla voce 080314
080410	adesivi e sigillanti di scarto, diversi da quelli di cui alla voce 080409
080412	fanghi di adesivi e sigillanti, diversi da quelli di cui alla voce 080411
100101	ceneri pesanti, scorie e polveri di caldaia (tranne le polveri di caldaia di cui alla voce 100104)

<b>MISCELA N. 6 – D9 – CHIMICO – FISICO Rifiuti non pericolosi (solidi)</b>	
<b>CER</b>	<b>Descrizione</b>
100102	ceneri leggere di carbone
100103	ceneri leggere di torba e di legno non trattato
100107	rifiuti fangosi prodotti da reazioni a base di calcio nei processi di desolfurazione dei fumi
100115	ceneri pesanti, scorie e polveri di caldaia prodotte dal coincenerimento, diverse da quelle di cui alla voce 100114
100117	ceneri leggere prodotte dal coincenerimento, diverse da quelle di cui alla voce 100116
100119	rifiuti prodotti dalla depurazione dei fumi, diversi da quelli di cui alle voci 100105, 100107 e 100118
100121	fanghi prodotti dal trattamento in loco degli effluenti, diversi da quelli di cui alla voce 100120
100201	rifiuti del trattamento delle scorie
100208	rifiuti solidi prodotti dal trattamento dei fumi, diversi da quelli di cui alla voce 100207
100210	scaglie di laminazione
100212	rifiuti prodotti dal trattamento delle acque di raffreddamento, diversi da quelli di cui alla voce 100211
100214	fanghi e residui di filtrazione prodotti dal trattamento dei fumi, diversi da quelli di cui alla voce 100213
100215	altri fanghi e residui di filtrazione
100302	frammenti di anodi
100316	schiumature diverse da quelle di cui alla voce 100315
100320	polveri dei gas di combustione, diverse da quelle di cui alla voce 100319
100322	altre polveri e particolati (comprese quelle prodotte da mulini a palle), diverse da quelle di cui alla voce 100321
100324	rifiuti solidi prodotti dal trattamento di fumi, diversi da quelli di cui alla voce 100323
100326	fanghi e residui di filtrazione prodotti dal trattamento di fumi, diversi da quelli di cui alla voce 100325
100501	scorie della produzione primaria e secondaria
100504	altre polveri e particolato
100511	scorie e schiumature diverse da quelle di cui alla voce 100510
100601	scorie della produzione primaria e secondaria
100602	impurità e schiumature della produzione primaria e secondaria
100701	scorie della produzione primaria e secondaria
100703	rifiuti solidi prodotti dal trattamento dei fumi
100704	altre polveri e particolato
100705	fanghi e residui di filtrazione prodotti dal trattamento dei fumi
100804	polveri e particolato
100809	altre scorie
100811	impurità e schiumature diverse da quelle di cui alla voce 100810
100816	polveri dei gas di combustione, diverse da quelle di cui alla voce 100815
100818	fanghi e residui di filtrazione prodotti dal trattamento dei fumi, diversi da quelli di cui alla voce 100817
100903	scorie di fusione
100906	forme ed anime da fonderia non utilizzate, diverse da quelle di cui alla voce 100905
100908	forme ed anime da fonderia utilizzate, diverse da quelle di cui alla voce 100907
100910	polveri dei gas di combustione diverse da quelle di cui alla voce 100909
100912	altri particolati diversi da quelli di cui alla voce 100911
101003	scorie di fusione
101006	forme ed anime da fonderia non utilizzate, diverse da quelle di cui alla voce 101005
101008	forme ed anime da fonderia utilizzate, diverse da quelle di cui alla voce 101007
101010	polveri dei gas di combustione, diverse da quelle di cui alla voce 101009
101012	altri particolati diversi da quelli di cui alla voce 101011
101103	scarti di materiali in fibra a base di vetro
101105	polveri e particolato
101110	scarti di mescole non sottoposte a trattamento termico, diverse da quelle di cui alla voce 101109
101112	rifiuti di vetro diversi da quelli di cui alla voce 101111
101114	lucidature di vetro e fanghi di macinazione diversi di quelli di cui alla voce 101113
101116	rifiuti prodotti dal trattamento dei fumi, diversi da quelli di cui alla voce 101115
101118	fanghi e residui di filtrazione prodotti dal trattamento dei fumi, diversi da quelli di cui alla voce 101117
101120	rifiuti solidi prodotti dal trattamento in loco degli effluenti, diversi da quelli di cui alla voce 101119
101203	polveri e particolato
101205	fanghi e residui di filtrazione prodotti dal trattamento dei fumi
101206	stampi di scarto
101208	scarti di ceramica, mattoni, mattonelle e materiali da costruzione (sottoposti a trattamento termico)
101210	rifiuti solidi prodotti dal trattamento dei fumi, diversi da quelli di cui alla voce 101209
101213	fanghi prodotti dal trattamento in loco degli effluenti
101304	rifiuti di calcinazione e di idratazione della calce
101306	polveri e particolato (eccetto quelli delle voci 101312 e 101313)
101307	fanghi e residui di filtrazione prodotti dal trattamento dei fumi
101313	rifiuti solidi prodotti dal trattamento dei fumi, diversi da quelli di cui alla voce 101312
110110	fanghi e residui di filtrazione, diversi da quelli di cui alla voce 110109

MISCELA N. 6 – D9 – CHIMICO – FISICO Rifiuti non pericolosi (solidi)	
CER	Descrizione
110114	rifiuti di sgrassaggio diversi da quelle di cui alla voce 110113
110203	rifiuti della produzione di anodi per processi elettrolitici acquosi
110206	rifiuti della lavorazione idrometallurgica del rame, diversi da quelli di cui alla voce 110205
110502	ceneri di zinco
120103	limatura e trucioli di materiali non ferrosi
120104	polveri e particolato di materiali non ferrosi
120113	rifiuti di saldatura
120115	fanghi di lavorazione, diversi da quelli di cui alla voce 120114
120117	materiale abrasivo di scarto, diverso da quello di cui alla voce 120116
120121	corpi d'utensile e materiali di rettifica esauriti, diversi da quelli di cui alla voce 120120
150203 (1)	assorbenti, materiali filtranti, stracci e indumenti protettivi, diversi da quelli di cui alla voce 150202
160122	componenti non specificati altrimenti
160304	rifiuti inorganici, diversi da quelli di cui alla voce 160303
160306	rifiuti organici, diversi da quelli di cui alla voce 160305
160509	sostanze chimiche di scarto diverse da quelle di cui alle voci 160506, 160507 e 160508
160801	catalizzatori esauriti contenenti oro, argento, renio, palladio, iridio o platino (tranne 160807)
160803	catalizzatori esauriti contenenti metalli di transizione o composti di metalli di transizione, non specificati altrimenti
160804	catalizzatori esauriti da cracking catalitico fluido (tranne 160807)
161102	rivestimenti e materiali refrattari a base di carbone provenienti dalle lavorazioni metallurgiche, diversi da quelli di cui alla voce 161101
161104	altri rivestimenti e materiali refrattari provenienti dalle lavorazioni metallurgiche, diversi da quelli di cui alla voce 161103
161106	rivestimenti e materiali refrattari provenienti da lavorazioni non metallurgiche, diversi da quelli di cui alla voce 161105
170101	cemento
170102	mattoni
170103	mattonelle e ceramica
170107	miscugli o scorie di cemento, mattoni, mattonelle e ceramiche, diverse da quelle di cui alla voce 170106
170504	terra e rocce, diverse da quelle di cui alla voce 170503
170506	fanghi di dragaggio, diversi da quelli di cui alla voce 170505
170604	altri materiali isolanti diversi da quelli di cui alle voci 170601 e 170603
170802	materiali da costruzione a base di gesso diversi da quelli di cui alla voce 170801*
170904	rifiuti misti dell'attività di costruzione e demolizione, diversi da quelli di cui alle voci 170901, 170902 e 170903
180107	sostanze chimiche diverse da quelle di cui alla voce 180106
180206	sostanze chimiche diverse da quelle di cui alla voce 180205
190112	ceneri pesanti e scorie, diverse da quelle di cui alla voce 19 01 11
190114	ceneri leggere, diverse da quelle di cui alla voce 190113
190116	polveri di caldaia, diverse da quelle di cui alla voce 190115
190118	rifiuti della pirolisi, diversi da quelli di cui alla voce 190117
190119	sabbie di reattori a letto fluidizzato
190203	miscugli di rifiuti composti esclusivamente da rifiuti non pericolosi
190206	fanghi prodotti da trattamenti chimico-fisici, diversi da quelli di cui alla voce 190205
190503 (2)	compost fuori specifica
190801	vaglio
190802	rifiuti dell'eliminazione della sabbia
190805	fanghi prodotti dal trattamento delle acque reflue urbane
190812	fanghi prodotti dal trattamento biologico delle acque reflue industriali, diversi da quelli di cui alla voce 190811
190814	fanghi prodotti da altri trattamenti delle acque reflue industriali, diversi da quelli di cui alla voce 190813
190901	rifiuti solidi prodotti dai processi di filtrazione e vaglio primari
190902	fanghi prodotti dai processi di chiarificazione dell'acqua
190903	fanghi prodotti dai processi di decarbonatazione
190904	carbone attivo esaurito
190905	resine a scambio ionico saturate o esaurite
191004 (2)	fluff - frazione leggera e polveri, diversi da quelli di cui alla voce 191003
191106	fanghi prodotti dal trattamento in loco degli effluenti, diversi da quelli di cui alla voce 19 11 05
191209	minerali ad esempio sabbia rocce
191212	altri rifiuti (compresi materiali misti) prodotti dal trattamento meccanico dei rifiuti, diversi da quelli di cui alla voce 191211
191302	rifiuti solidi prodotti dalle operazioni di bonifica dei terreni, diversi da quelli di cui alla voce 191301
191304	fanghi prodotti dalle operazioni di bonifica dei terreni, diversi da quelli di cui alla voce 191303
191306	fanghi prodotti dalle operazioni di risanamento delle acque di falda, diversi da quelli di cui alla voce 191305

<b>MISCELA N. 6 – D9 – CHIMICO – FISICO Rifiuti non pericolosi (solidi)</b>	
<b>CER</b>	<b>Descrizione</b>
200128	vernici, inchiostri, adesivi e resine diversi da quelli di cui alla voce 200127
200141	rifiuti prodotti dalla pulizia di camini e ciminiera
200202	terra e roccia
200203	altri rifiuti non biodegradabili
200302	rifiuti di mercati
200303	residui della pulizia stradale
200307	legno contenente sostanze pericolose

- (1) *Limitatamente ai rifiuti costituiti da materiali assorbenti granulari (come ad esempio sepiolite, carbonato di calcio) pre o post consumo;*
- (2) *I rifiuti organici possono essere sottoposti a miscelazione, all'interno del gruppo n. 6, solo se contengono composti inorganici sensibili al trattamento chimico-fisico;*

<b>MISCELA N. 7 – D9 – CHIMICO – FISICO Rifiuti liquidi non pericolosi</b>	
<b>CER</b>	<b>Descrizione</b>
020101	fanghi da operazioni di lavaggio e pulizia
020109	rifiuti agrochimici diversi da quelli della voce 020108
020201	fanghi da operazioni di lavaggio e pulizia
020203	scarti inutilizzabili per il consumo o la trasformazione
020301	fanghi prodotti da operazioni di lavaggio, pulizia, sbucciatura, centrifugazione e separazione di componenti
020303	rifiuti prodotti dall'estrazione tramite solvente
020304	scarti inutilizzabili per il consumo o la trasformazione
030305	fanghi prodotti dai processi di disinquinazione nel riciclaggio della carta
030309	fanghi di scarto contenenti carbonato di calcio
030311	fanghi prodotti dal trattamento in loco degli effluenti, diversi da quelli di cui alla voce 030310
040105	liquido di concia non contenente cromo
040217	tinture e pigmenti, diversi da quelli di cui alla voce 040216
040220	fanghi prodotti dal trattamento in loco degli effluenti, diversi da quelli di cui alla voce 040219
050110	fanghi prodotti dal trattamento in loco degli effluenti, diversi da quelli di cui alla voce 050109
050113	fanghi residui dell'acqua di alimentazione delle caldaie
050114	rifiuti prodotti dalle torri di raffreddamento
050117	bitumi
050604	rifiuti prodotti dalle torri di raffreddamento
060314	sali e loro soluzioni, diversi da quelli di cui alle voci 060311 e 060313
060316	ossidi metallici, diversi da quelli di cui alla voce 060315
060503	fanghi prodotti dal trattamento in loco degli effluenti, diversi da quelli di cui alla voce 060502
070112	fanghi prodotti dal trattamento in loco degli effluenti, diversi da quelli di cui alla voce 070111
070212	fanghi prodotti dal trattamento in loco degli effluenti, diversi da quelli di cui alla voce 070211
070312	fanghi prodotti dal trattamento in loco degli effluenti, diversi da quelli di cui alla voce 070311
070412	fanghi prodotti dal trattamento in loco degli effluenti, diversi da quelli di cui alla voce 070411
070512	fanghi prodotti dal trattamento in loco degli effluenti, diversi da quelli di cui alla voce 070511
070612	fanghi prodotti dal trattamento in loco degli effluenti, diversi da quelli di cui alla voce 070611
070712	fanghi prodotti dal trattamento in loco degli effluenti, diversi da quelli di cui alla voce 070711
080112	pitture e vernici di scarto, diverse da quelle di cui alla voce 080111
080114	fanghi acquosi contenenti pitture e vernici, diversi da quelli di cui alla voce 080113
080116	fanghi acquosi contenenti pitture e vernici, diversi da quelli di cui alla voce 080115
080120	sospensioni acquose contenenti pitture e vernici, diverse da quelle di cui alla voce 080119
080202	fanghi acquosi contenenti materiali ceramici
080203	sospensioni acquose contenenti materiali ceramici
080307	fanghi acquosi contenenti inchiostro
080308	rifiuti liquidi acquosi contenenti inchiostro
080313	scarti di inchiostro, diversi da quelli di cui alla voce 080312
080315	fanghi di inchiostro, diversi da quelli di cui alla voce 080314
080410	adesivi e sigillanti di scarto, diversi da quelli di cui alla voce 080409
080412	fanghi di adesivi e sigillanti, diversi da quelli di cui alla voce 080411
080414	fanghi acquosi contenenti adesivi e sigillanti, diversi da quelli di cui alla voce 080413
080416	rifiuti liquidi acquosi contenenti adesivi e sigillanti, diversi da quelli di cui alla voce 080415
100107	rifiuti fangosi prodotti da reazioni a base di calcio nei processi di desolfurazione dei fumi
100121	fanghi prodotti dal trattamento in loco degli effluenti, diversi da quelli di cui alla voce 100120
100123	fanghi acquosi da operazioni di pulizia caldaie, diversi da quelli di cui alla voce 100122
100201	rifiuti del trattamento delle scorie
100212	rifiuti prodotti dal trattamento delle acque di raffreddamento, diversi da quelli di cui alla voce 100211
100215	altri fanghi e residui di filtrazione

MISCELA N. 7 – D9 – CHIMICO – FISICO Rifiuti liquidi non pericolosi	
CER	Descrizione
100326	fanghi e residui di filtrazione prodotti dal trattamento di fumi, diversi da quelli di cui alla voce 100325
100705	fanghi e residui di filtrazione prodotti dal trattamento dei fumi
100818	fanghi e residui di filtrazione prodotti dal trattamento dei fumi, diversi da quelli di cui alla voce 100817
101116	rifiuti prodotti dal trattamento dei fumi, diversi da quelli di cui alla voce 101115
101118	fanghi e residui di filtrazione prodotti dal trattamento dei fumi, diversi da quelli di cui alla voce 101117
101205	fanghi e residui di filtrazione prodotti dal trattamento dei fumi
101213	fanghi prodotti dal trattamento in loco degli effluenti
101307	fanghi e residui di filtrazione prodotti dal trattamento dei fumi
110114	rifiuti di sgrassaggio diversi da quelle di cui alla voce 110113
160115	liquidi antigelo diversi da quelli di cui alla voce 160114
160304	rifiuti inorganici, diversi da quelli di cui alla voce 160303
160306 (I)	rifiuti organici, diversi da quelli di cui alla voce 160305
160509	sostanze chimiche di scarto diverse da quelle di cui alle voci 160506, 160507 e 160508
161002	soluzioni acquose di scarto, diverse da quelle di cui alla voce 161001
161004	concentrati acquosi, diversi da quelli di cui alla voce 161003
180107	sostanze chimiche diverse da quelle di cui alla voce 180106
180206	sostanze chimiche diverse da quelle di cui alla voce 180205
190206	fanghi prodotti da trattamenti chimico-fisici, diversi da quelli di cui alla voce 190205
190404	rifiuti liquidi acquosi dalla tempratura di rifiuti vetrificati
190812	fanghi prodotti dal trattamento biologico delle acque reflue industriali, diversi da quelli di cui alla voce 190811
190814	fanghi prodotti da altri trattamenti delle acque reflue industriali, diversi da quelli di cui alla voce 190813
190902	fanghi prodotti dai processi di chiarificazione dell'acqua
191106	fanghi prodotti dal trattamento in loco degli effluenti, diversi da quelli di cui alla voce 19 11 05
191304	fanghi prodotti dalle operazioni di bonifica dei terreni, diversi da quelli di cui alla voce 191303
191306	fanghi prodotti dalle operazioni di risanamento delle acque di falda, diversi da quelli di cui alla voce 191305
191308	rifiuti liquidi acquosi e concentrati acquosi prodotti dalle operazioni di risanamento delle acque di falda, diversi da quelli di cui alla voce 191307
200128	vernici, inchiostri, adesivi e resine diversi da quelli di cui alla voce 200127
200130	detergenti diversi da quelli di cui alla voce 200129
200203	altri rifiuti non biodegradabili
200302	rifiuti di mercati
200303	residui della pulizia stradale

(I) I rifiuti CER 16 03 06 possono essere sottoposti a miscelazione, all'interno del gruppo n. 7, solo se contengono composti inorganici sensibili al trattamento chimico-fisico;

MISCELA N. 8 – D1 DISCARICA Rifiuti pericolosi	
CER	Descrizione
030104*	segatura, trucioli, residui di taglio, legno, pannelli di truciolare e piallacci contenenti sostanze pericolose
030201*	prodotti per i trattamenti conservativi del legno contenenti composti organici non alogenati
030205*	altri prodotti per i trattamenti conservativi del legno contenenti sostanze pericolose
040103*	bagni di sgrassatura esauriti contenenti solventi senza fase liquida
040214*	rifiuti provenienti da operazioni di finitura, contenenti solventi organici
040216*	tinture e pigmenti, contenenti sostanze pericolose
040219*	fanghi prodotti dal trattamento in loco degli effluenti, contenenti sostanze pericolose
050102*	fanghi da processi di dissalazione
050103*	morchie depositate sul fondo dei serbatoi
050108*	altri catrami
050109*	fanghi prodotti dal trattamento in loco degli effluenti, contenenti sostanze pericolose
050115*	filtri di argilla esauriti
050603*	altri catrami
060313*	sali e loro soluzioni, contenenti metalli pesanti
060315*	ossidi metallici contenenti metalli pesanti
060405*	rifiuti contenenti altri metalli pesanti
060502*	fanghi prodotti dal trattamento in loco degli effluenti, contenenti sostanze pericolose
060702*	carbone attivato dalla produzione di cloro
060703*	fanghi di solfato di bario, contenenti mercurio
060802*	rifiuti contenenti clorosilano pericoloso
060903*	rifiuti prodotti da reazioni a base di calcio contenenti o contaminati da sostanze pericolose
061002*	rifiuti contenenti sostanze pericolose
061302*	carbone attivato esaurito (tranne 060702)
070107*	fondi e residui di reazione, alogenati
070108*	altri fondi e residui di reazione

MISCELA N. 8 – D1 DISCARICA Rifiuti pericolosi	
CER	Descrizione
070110*	altri residui di filtrazione e assorbenti esauriti
070111*	fanghi prodotti dal trattamento in loco degli effluenti, contenenti sostanze pericolose
070208*	altri fondi e residui di reazione
070210*	altri residui di filtrazione e assorbenti esauriti
070211*	fanghi prodotti dal trattamento in loco degli effluenti, contenenti sostanze pericolose
070216*	rifiuti contenenti silicone pericoloso
070308*	altri fondi e residui di reazione
070310*	altri residui di filtrazione e assorbenti esauriti
070311*	fanghi prodotti dal trattamento in loco degli effluenti, contenenti sostanze pericolose
070408*	altri fondi e residui di reazione
070410*	altri residui di filtrazione e assorbenti esauriti
070411*	fanghi prodotti dal trattamento in loco degli effluenti, contenenti sostanze pericolose
070508*	altri fondi e residui di reazione
070510*	altri residui di filtrazione e assorbenti esauriti
070511*	fanghi prodotti dal trattamento in loco degli effluenti, contenenti sostanze pericolose
070513*	rifiuti solidi contenenti sostanze pericolose
070608*	altri fondi e residui di reazione
070610*	altri residui di filtrazione e assorbenti esauriti
070611*	fanghi prodotti dal trattamento in loco degli effluenti, contenenti sostanze pericolose
070708*	altri fondi e residui di reazione
070710*	altri residui di filtrazione e assorbenti esauriti
070711*	fanghi prodotti dal trattamento in loco degli effluenti, contenenti sostanze pericolose
080111*	pitture e vernici di scarto, contenenti solventi organici o altre sostanze pericolose
080113*	fanghi acquosi contenenti pitture e vernici, contenenti solventi organici o altre sostanze pericolose
080117*	fanghi prodotti dalla rimozione di pitture e vernici, contenenti solventi organici o altre sostanze pericolose
080121*	residui di vernici o di sverniciatori
080312*	scarti di inchiostro, contenenti sostanze pericolose
080314*	fanghi di inchiostro, contenenti sostanze pericolose
080316*	residui di soluzioni chimiche per incisione
080317*	toner per stampa esauriti, contenenti sostanze pericolose
080409*	adesivi e sigillanti di scarto, contenenti solventi organici o altre sostanze pericolose
080411*	fanghi di adesivi e sigillanti, contenenti solventi organici o altre sostanze pericolose
090106*	rifiuti contenenti argento prodotti dal trattamento in loco di rifiuti fotografici
100104*	ceneri leggere di olio combustibile e polveri di caldaia
100113*	ceneri leggere prodotte da idrocarburi emulsionati usati come carburante
100114*	ceneri pesanti, scorie e polveri di caldaia prodotte dal coincenerimento, contenenti sostanze pericolose
100116*	ceneri leggere prodotte dal coincenerimento, contenenti sostanze pericolose
100118*	rifiuti prodotti dalla depurazione dei fumi, contenenti sostanze pericolose
100120*	fanghi prodotti dal trattamento in loco degli effluenti, contenenti sostanze pericolose
100207*	rifiuti solidi prodotti dal trattamento di fumi, contenenti sostanze pericolose
100213*	fanghi e residui di filtrazione prodotti dal trattamento di fumi, contenenti sostanze pericolose
100319*	polveri dei gas di combustione, contenenti sostanze pericolose
100321*	altre polveri e particolati (comprese quelle prodotte da mulini a palle), contenenti sostanze pericolose
100323*	rifiuti solidi prodotti dal trattamento di fumi, contenenti sostanze pericolose
100325*	fanghi e residui di filtrazione prodotti dal trattamento di fumi, contenenti sostanze pericolose
100401*	scorie della produzione primaria e secondaria
100404*	polveri dei gas di combustione
100405*	altre polveri e particolato
100406*	rifiuti solidi prodotti dal trattamento dei fumi
100407*	fanghi e residui di filtrazione prodotti dal trattamento di fumi
100503*	polveri dei gas di combustione
100505*	rifiuti solidi prodotti dal trattamento di fumi
100506*	fanghi e residui di filtrazione prodotti dal trattamento dei fumi
100603*	polveri dei gas di combustione
100606*	rifiuti solidi prodotti dal trattamento dei fumi
100607*	fanghi e residui di filtrazione prodotti dal trattamento dei fumi
100815*	polveri dei gas di combustione, contenenti sostanze pericolose
100817*	fanghi residui di filtrazione prodotti dal trattamento dei fumi, contenenti sostanze pericolose
100905*	forme e anime da fonderia non utilizzate, contenenti sostanze pericolose
100907*	forme e anime da fonderia utilizzate, contenenti sostanze pericolose
100909*	polveri dei gas di combustione contenenti sostanze pericolose
100911*	altri particolati contenenti sostanze pericolose

MISCELA N. 8 – D1 DISCARICA Rifiuti pericolosi	
CER	Descrizione
101005*	forme e anime da fonderia non utilizzate, contenenti sostanze pericolose
101007*	forme e anime da fonderia utilizzate, contenenti sostanze pericolose
101009*	polveri dei gas di combustione, contenenti sostanze pericolose
101011*	altri particolati contenenti sostanze pericolose
101109*	scarti di mescole non sottoposte a trattamento termico, contenenti sostanze pericolose
101111*	rifiuti di vetro in forma di particolato e polveri di vetro contenenti metalli pesanti (provenienti ad es. da tubi a raggi catodici)
101115*	rifiuti solidi prodotti dal trattamento dei fumi, contenenti sostanze pericolose
101117*	fanghi e residui di filtrazione prodotti dal trattamento dei fumi, contenenti sostanze pericolose
101119*	rifiuti solidi prodotti dal trattamento in loco degli effluenti, contenenti sostanze pericolose
101312*	rifiuti solidi prodotti dal trattamento dei fumi, contenenti sostanze pericolose
101401*	rifiuti prodotti dalla depurazione dei fumi, contenenti mercurio
110108*	fanghi di fosfatazione
110109*	fanghi e residui di filtrazione, contenenti sostanze pericolose
110116*	resine a scambio ionico saturate o esaurite
110198*	altri rifiuti contenenti sostanze pericolose
110202*	rifiuti della lavorazione idrometallurgica dello zinco (compresi jarosite, goethite)
110205*	rifiuti della lavorazione idrometallurgica del rame, contenenti sostanze pericolose
110302*	altri rifiuti
110503*	rifiuti solidi prodotti dal trattamento dei fumi
110504*	fondente esaurito
120112*	cere e grassi esauriti
120114*	fanghi di lavorazione, contenenti sostanze pericolose
120116*	materiale abrasivo di scarto, contenente sostanze pericolose
120120*	corpi d'utensile e materiali di rettifica esauriti, contenenti sostanze pericolose
120302*	rifiuti prodotti da processi di sgrassatura a vapore
140605*	fanghi o rifiuti solidi, contenenti altri solventi
150110* (J)	imballaggi contenenti residui di sostanze pericolose o contaminati da tali sostanze
150202*	assorbenti, materiali filtranti (inclusi filtri dell'olio non specificati altrimenti), stracci e indumenti protettivi, contaminati da sostanze pericolose
160303*	rifiuti inorganici, contenenti sostanze pericolose
160305*	rifiuti organici, contenenti sostanze pericolose
160507*	sostanze chimiche inorganiche di scarto contenenti o costituite da sostanze pericolose
160508*	sostanze chimiche organiche di scarto contenenti o costituite da sostanze pericolose
160709*	rifiuti contenenti altre sostanze pericolose
160802*	catalizzatori esauriti contenenti metalli di transizione pericolosi o composti di metalli di transizione pericolosi
160807*	catalizzatori esauriti contaminati da sostanze pericolose
161101*	rivestimenti e materiali refrattari a base di carbone provenienti dalle lavorazioni metallurgiche, contenenti sostanze pericolose
161103*	altri rivestimenti e materiali refrattari provenienti dalle lavorazioni metallurgiche, contenenti sostanze pericolose
161105*	rivestimenti e materiali refrattari provenienti da lavorazioni non metallurgiche, contenenti sostanze pericolose
170106*	miscugli o scorie di cemento, mattoni, mattonelle e ceramiche, contenenti sostanze pericolose
170204*	vetro, plastica e legno contenenti sostanze pericolose o da esse contaminati
170409*	rifiuti metallici contaminati da sostanze pericolose
170503*	terra e rocce, contenenti sostanze pericolose
170505*	fanghi di dragaggio, contenenti sostanze pericolose
170603*	altri materiali isolanti contenenti o costituiti da sostanze pericolose
170801*	materiali da costruzione a base di gesso contaminati da sostanze pericolose
170903*	altri rifiuti dell'attività di costruzione e demolizione (comprese i rifiuti misti) contenenti sostanze pericolose
190105*	residui di filtrazione prodotti dal trattamento dei fumi
190107*	rifiuti solidi prodotti dal trattamento dei fumi
190110*	carbone attivo esaurito, impiegato per il trattamento dei fumi
190111*	ceneri pesanti e scorie, contenenti sostanze pericolose
190113*	ceneri leggere, contenenti sostanze pericolose
190115*	polveri di caldaia, contenenti sostanze pericolose
190204*	miscugli di rifiuti contenenti almeno un rifiuto pericoloso
190205*	fanghi prodotti da trattamenti chimico-fisici contenenti sostanze pericolose
190304*	rifiuti contrassegnati come pericolosi, parzialmente stabilizzati
190306*	rifiuti contrassegnati come pericolosi, solidificati
190402*	ceneri leggere ed altri rifiuti di trattamento dei fumi
190806*	resine di scambio ionico saturate o esaurite
190811*	fanghi prodotti dal trattamento biologico delle acque reflue industriali, contenenti sostanze pericolose

MISCELA N. 8 – D1 DISCARICA Rifiuti pericolosi	
CER	Descrizione
190813*	fanghi contenenti sostanze pericolose prodotti da altri trattamenti delle acque reflue industriali
191101*	filtri di argilla esauriti
191105*	fanghi prodotti dal trattamento in loco degli effluenti, contenenti sostanze pericolose
191206*	legno contenente sostanze pericolose
191211*	altri rifiuti (compresi i materiali misti) prodotti dal trattamento meccanico dei rifiuti, contenenti sostanze pericolose
191301*	rifiuti solidi prodotti dalle operazioni di bonifica dei terreni, contenenti sostanze pericolose
191303*	fanghi prodotti dalle operazioni di bonifica dei terreni, contenenti sostanze pericolose
191305*	fanghi prodotti dalle operazioni di risanamento delle acque di falda, contenenti sostanze pericolose

(I) *Limitatamente alle partite per le quali è stata svolta una valutazione tesa ad accertare l'opportunità di una decontaminazione delle sostanze contenute/contaminanti e dell'opportunità di invio a diverso trattamento. La valutazione dovrà essere in forma documentale;*

MISCELA N. 9 – D1 DISCARICA Rifiuti non pericolosi	
CER	Descrizione
020101	fanghi da operazioni di lavaggio e pulizia
020103	scarti di tessuti vegetali
020110	rifiuti metallici
020201	fanghi da operazioni di lavaggio e pulizia
020203	scarti inutilizzabili per il consumo o la trasformazione
020301	fanghi prodotti da operazioni di lavaggio, pulizia, sbucciatura, centrifugazione e separazione di componenti
020303	rifiuti prodotti dall'estrazione tramite solvente
020304	scarti inutilizzabili per il consumo o la trasformazione
020305	fanghi prodotti dal trattamento in loco degli effluenti
020403	fanghi prodotti dal trattamento in loco degli effluenti
020502	fanghi prodotti dal trattamento in loco degli effluenti
020602	rifiuti legati all'impiego di conservanti
020701	rifiuti prodotti dalle operazioni di lavaggio, pulizia e macinazione della materia prima
020702	rifiuti prodotti dalla distillazione di bevande alcoliche
020703	rifiuti prodotti dai trattamenti chimici
020704	scarti inutilizzabili per il consumo o la trasformazione
030301	scarti di corteccia e legno
030305	fanghi prodotti dai processi di disinchiostrazione nel riciclaggio della carta
030309	fanghi di scarto contenenti carbonato di calcio
030310	scarti di fibre e fanghi contenenti fibre, riempitivi e prodotti di rivestimento generati dai processi di separazione meccanica
030311	fanghi prodotti dal trattamento in loco degli effluenti, diversi da quelli di cui alla voce 030310
040102	rifiuti di calcinazione
040106	fanghi, prodotti in particolare dal trattamento in loco degli effluenti, contenenti cromo
040107	fanghi, prodotti in particolare dal trattamento in loco degli effluenti, non contenenti cromo
040108	cuoio conciato (scarti, cascami, ritagli, polveri di lucidatura) contenenti cromo
040109	rifiuti dalle operazioni di confezionamento e finitura
040209	rifiuti da materiali compositi (fibre impregnate, elastomeri, plastomeri)
040210	materiale organico proveniente da prodotti naturali (ad es. grasso, cera)
040215	rifiuti da operazioni di finitura, diversi da quelli di cui alla voce 040214
040217	tinture e pigmenti, diversi da quelli di cui alla voce 040216
040220	fanghi prodotti dal trattamento in loco degli effluenti, diversi da quelli di cui alla voce 040219
040221	rifiuti da fibre tessili grezze
040222	rifiuti da fibre tessili lavorate
050110	fanghi prodotti dal trattamento in loco degli effluenti, diversi da quelli di cui alla voce 050109
050113	fanghi residui dell'acqua di alimentazione delle caldaie
050114	rifiuti prodotti dalle torri di raffreddamento
050117	bitumi
050604	rifiuti prodotti dalle torri di raffreddamento
060314	salii e loro soluzioni, diversi da quelli di cui alle voci 060311 e 060313
060316	ossidi metallici, diversi da quelli di cui alla voce 060315
060503	fanghi prodotti dal trattamento in loco degli effluenti, diversi da quelli di cui alla voce 060502
060904	rifiuti prodotti da reazioni a base di calcio, diversi da quelli di cui alla voce 060903
061101	rifiuti prodotti da reazioni a base di calcio nella produzione di biossido di titanio
061303	nerofumo
070112	fanghi prodotti dal trattamento in loco degli effluenti, diversi da quelli di cui alla voce 070111
070212	fanghi prodotti dal trattamento in loco degli effluenti, diversi da quelli di cui alla voce 070211

MISCELA N. 9 – D1 DISCARICA Rifiuti non pericolosi	
CER	Descrizione
070213	rifiuti plastici
070217	rifiuti contenenti silicone diversi da quelli menzionati alla voce 070216
070312	fanghi prodotti dal trattamento in loco degli effluenti, diversi da quelli di cui alla voce 070311
070412	fanghi prodotti dal trattamento in loco degli effluenti, diversi da quelli di cui alla voce 070411
070512	fanghi prodotti dal trattamento in loco degli effluenti, diversi da quelli di cui alla voce 070511
070514	rifiuti solidi, diversi da quelli di cui alla voce 070513
070612	fanghi prodotti dal trattamento in loco degli effluenti, diversi da quelli di cui alla voce 070611
070712	fanghi prodotti dal trattamento in loco degli effluenti, diversi da quelli di cui alla voce 070711
080112	pitture e vernici di scarto, diverse da quelle di cui alla voce 080111
080114	fanghi acquosi contenenti pitture e vernici, diversi da quelli di cui alla voce 080113
080116	fanghi acquosi contenenti pitture e vernici, diversi da quelli di cui alla voce 080115
080118	fanghi prodotti dalla rimozione di pitture e vernici, diversi da quelli di cui alla voce 080117
080201	polveri di scarto di rivestimenti
080202	fanghi acquosi contenenti materiali ceramici
080203	sospensioni acquose contenenti materiali ceramici
080307	fanghi acquosi contenenti inchiostro
080313	scarti di inchiostro, diversi da quelli di cui alla voce 080312
080315	fanghi di inchiostro, diversi da quelli di cui alla voce 080314
080318	toner per stampa esauriti, diversi da quelli di cui alla voce 080317
080410	adesivi e sigillanti di scarto, diversi da quelli di cui alla voce 080409
080412	fanghi di adesivi e sigillanti, diversi da quelli di cui alla voce 080411
090108	carta e pellicole per fotografia, non contenenti argento o composti dell'argento
100101	ceneri pesanti, scorie e polveri di caldaia (tranne le polveri di caldaia di cui alla voce 100104)
100102	ceneri leggere di carbone
100103	ceneri leggere di torba e di legno non trattato
100107	rifiuti fangosi prodotti da reazioni a base di calcio nei processi di desolfurazione dei fumi
100115	ceneri pesanti, scorie e polveri di caldaia prodotte dal coincenerimento, diverse da quelle di cui alla voce 100114
100117	ceneri leggere prodotte dal coincenerimento, diverse da quelle di cui alla voce 100116
100119	rifiuti prodotti dalla depurazione dei fumi, diversi da quelli di cui alle voci 100105, 100107 e 100118
100121	fanghi prodotti dal trattamento in loco degli effluenti, diversi da quelli di cui alla voce 100120
100201	rifiuti del trattamento delle scorie
100208	rifiuti solidi prodotti dal trattamento dei fumi, diversi da quelli di cui alla voce 100207
100210	scaglie di laminazione
100212	rifiuti prodotti dal trattamento delle acque di raffreddamento, diversi da quelli di cui alla voce 100211
100214	fanghi e residui di filtrazione prodotti dal trattamento dei fumi, diversi da quelli di cui alla voce 100213
100215	altri fanghi e residui di filtrazione
100302	frammenti di anodi
100316	schiumature diverse da quelle di cui alla voce 100315
100320	polveri dei gas di combustione, diverse da quelle di cui alla voce 100319
100322	altre polveri e particolati (comprese quelle prodotte da mulini a palle), diverse da quelle di cui alla voce 100321
100324	rifiuti solidi prodotti dal trattamento di fumi, diversi da quelli di cui alla voce 100323
100326	fanghi e residui di filtrazione prodotti dal trattamento di fumi, diversi da quelli di cui alla voce 100325
100501	scorie della produzione primaria e secondaria
100504	altre polveri e particolato
100511	scorie e schiumature diverse da quelle di cui alla voce 100510
100601	scorie della produzione primaria e secondaria
100602	impurità e schiumature della produzione primaria e secondaria
100701	scorie della produzione primaria e secondaria
100703	rifiuti solidi prodotti dal trattamento dei fumi
100704	altre polveri e particolato
100705	fanghi e residui di filtrazione prodotti dal trattamento dei fumi
100804	polveri e particolato
100809	altre scorie
100811	impurità e schiumature diverse da quelle di cui alla voce 100810
100816	polveri dei gas di combustione, diverse da quelle di cui alla voce 100815
100818	fanghi e residui di filtrazione prodotti dal trattamento dei fumi, diversi da quelli di cui alla voce 100817
100903	scorie di fusione
100906	forme ed anime da fonderia non utilizzate, diverse da quelle di cui alla voce 100905
100908	forme ed anime da fonderia utilizzate, diverse da quelle di cui alla voce 100907
100910	polveri dei gas di combustione diverse da quelle di cui alla voce 100909
100912	altri particolati diversi da quelli di cui alla voce 100911
101003	scorie di fusione

MISCELA N. 9 – D1 DISCARICA Rifiuti non pericolosi	
CER	Descrizione
101006	forme ed anime da fonderia non utilizzate, diverse da quelle di cui alla voce 101005
101008	forme ed anime da fonderia utilizzate, diverse da quelle di cui alla voce 101007
101010	polveri dei gas di combustione, diverse da quelle di cui alla voce 101009
101012	altri particolati diversi da quelli di cui alla voce 101011
101103	scarti di materiali in fibra a base di vetro
101105	polveri e particolato
101110	scarti di mescole non sottoposte a trattamento termico, diverse da quelle di cui alla voce 101109
101112	rifiuti di vetro diversi da quelli di cui alla voce 101111
101116	rifiuti prodotti dal trattamento dei fumi, diversi da quelli di cui alla voce 101115
101118	fanghi e residui di filtrazione prodotti dal trattamento dei fumi, diversi da quelli di cui alla voce 101117
101120	rifiuti solidi prodotti dal trattamento in loco degli effluenti, diversi da quelli di cui alla voce 101119
101203	polveri e particolato
101205	fanghi e residui di filtrazione prodotti dal trattamento dei fumi
101206	stampi di scarto
101208	scarti di ceramica, mattoni, mattonelle e materiali da costruzione (sottoposti a trattamento termico)
101210	rifiuti solidi prodotti dal trattamento dei fumi, diversi da quelli di cui alla voce 101209
101213	fanghi prodotti dal trattamento in loco degli effluenti
101304	rifiuti di calcinazione e di idratazione della calce
101306	polveri e particolato (eccetto quelli delle voci 101312 e 101313)
101307	fanghi e residui di filtrazione prodotti dal trattamento dei fumi
101313	rifiuti solidi prodotti dal trattamento dei fumi, diversi da quelli di cui alla voce 101312
110110	fanghi e residui di filtrazione, diversi da quelli di cui alla voce 110109
110203	rifiuti della produzione di anodi per processi elettrolitici acquosi
110206	rifiuti della lavorazione idrometallurgica del rame, diversi da quelli di cui alla voce 110205
110502	ceneri di zinco
120103	limatura e trucioli di materiali non ferrosi
120104	polveri e particolato di materiali non ferrosi
120113	rifiuti di saldatura
120115	fanghi di lavorazione, diversi da quelli di cui alla voce 120114
120117	materiale abrasivo di scarto, diverso da quello di cui alla voce 120116
120121	corpi d'utensile e materiali di rettifica esauriti, diversi da quelli di cui alla voce 120120
150106 (I)	imballaggi in materiali misti
150203	assorbenti, materiali filtranti, stracci e indumenti protettivi, diversi da quelli di cui alla voce 150202
160112	pastiglie per freni, diverse da quelle di cui alla voce 160111
160119	plastica
160120	vetro
160122	componenti non specificati altrimenti
160304	rifiuti inorganici, diversi da quelli di cui alla voce 160303
160306	rifiuti organici, diversi da quelli di cui alla voce 160305
160509	sostanze chimiche di scarto diverse da quelle di cui alle voci 160506, 160507 e 160508
160801	catalizzatori esauriti contenenti oro, argento, renio, palladio, iridio o platino (tranne 160807)
160803	catalizzatori esauriti contenenti metalli di transizione o composti di metalli di transizione, non specificati altrimenti
160804	catalizzatori esauriti da cracking catalitico fluido (tranne 160807)
161102	rivestimenti e materiali refrattari a base di carbone provenienti dalle lavorazioni metallurgiche, diversi da quelli di cui alla voce 161101
161104	altri rivestimenti e materiali refrattari provenienti dalle lavorazioni metallurgiche, diversi da quelli di cui alla voce 161103
161106	rivestimenti e materiali refrattari provenienti da lavorazioni non metallurgiche, diversi da quelli di cui alla voce 161105
170101	cemento
170102	mattoni
170103	mattonelle e ceramica
170107	miscugli o scorie di cemento, mattoni, mattonelle e ceramiche, diverse da quelle di cui alla voce 170106
170504	terra e rocce, diverse da quelle di cui alla voce 170503
170506	fanghi di dragaggio, diversi da quelli di cui alla voce 170505
170802	materiali da costruzione a base di gesso diversi da quelli di cui alla voce 170801*
170904	rifiuti misti dell'attività di costruzione e demolizione, diversi da quelli di cui alle voci 170901, 170902 e 170903
180107	sostanze chimiche diverse da quelle di cui alla voce 180106
180109	medicinali diversi di cui alla voce 180108
180206	sostanze chimiche diverse da quelle di cui alla voce 180205
180208	medicinali diversi di quelli di cui alla voce 180207

MISCELA N. 9 – D1 DISCARICA Rifiuti non pericolosi	
CER	Descrizione
190112	ceneri pesanti e scorie, diverse da quelle di cui alla voce 19 01 11
190114	ceneri leggere, diverse da quelle di cui alla voce 190113
190116	polveri di caldaia, diverse da quelle di cui alla voce 190115
190118	rifiuti della pirolisi, diversi da quelli di cui alla voce 190117
190119	sabbie di reattori a letto fluidizzato
190203	miscugli di rifiuti composti esclusivamente da rifiuti non pericolosi
190206	fanghi prodotti da trattamenti chimico-fisici, diversi da quelli di cui alla voce 190205
190305 (2)	rifiuti stabilizzati diversi da quelli di cui alla voce 190304
190307 (2)	rifiuti solidificati diversi da quelli di cui alla voce 190306
190503	compost fuori specifica
190801	vaglio
190802	rifiuti dell'eliminazione della sabbia
190805	fanghi prodotti dal trattamento delle acque reflue urbane
190812	fanghi prodotti dal trattamento biologico delle acque reflue industriali, diversi da quelli di cui alla voce 190811
190814	fanghi prodotti da altri trattamenti delle acque reflue industriali, diversi da quelli di cui alla voce 190813
190901	rifiuti solidi prodotti dai processi di filtrazione e vaglio primari
190902	fanghi prodotti dai processi di chiarificazione dell'acqua
190903	fanghi prodotti dai processi di decarbonatazione
190904	carbone attivo esaurito
190905	resine a scambio ionico saturate o esaurite
191004	fluff - frazione leggera e polveri, diversi da quelli di cui alla voce 191003
191106	fanghi prodotti dal trattamento in loco degli effluenti, diversi da quelli di cui alla voce 19 11 05
191201	carta e cartone
191204	plastica e gomma
191205	vetro
191208	prodotti tessili
191209	minerali ad esempio sabbia rocce
191212	altri rifiuti (compresi materiali misti) prodotti dal trattamento meccanico dei rifiuti, diversi da quelli di cui alla voce 191211
191302	rifiuti solidi prodotti dalle operazioni di bonifica dei terreni, diversi da quelli di cui alla voce 191301
191304	fanghi prodotti dalle operazioni di bonifica dei terreni, diversi da quelli di cui alla voce 191303
191306	fanghi prodotti dalle operazioni di risanamento delle acque di falda, diversi da quelli di cui alla voce 191305
200102	vetro
200108 (3)	rifiuti biodegradabili di cucine e mense
200111	prodotti tessili
200128 (3)	vernici, inchiostri, adesivi e resine diversi da quelli di cui alla voce 200127
200130 (3)	detergenti diversi da quelli di cui alla voce 200129
200132	medicinali diversi da quelli di cui alla voce 200131
200139	plastica
200141	rifiuti prodotti dalla pulizia di camini e ciminiere
200202	terra e roccia
200203	altri rifiuti non biodegradabili
200301	rifiuti urbani non differenziati
200302 (3)	rifiuti di mercati
200303	residui della pulizia stradale
200307 (3)	rifiuti ingombranti

- (1) Limitatamente alle partite aventi qualità tale da non consentirne un trattamento di riciclaggio, recupero o altre forme di gestione (recupero energetico, incenerimento) in linea con la gerarchia dei rifiuti. La valutazione dovrà essere in forma documentale;
- (2) limitatamente a quelli derivanti da impianti mobili di inertizzazione che per i ridotti quantitativi non vengono avviati direttamente a discarica dai produttori degli stessi;
- (3) possono essere sottoposti a miscelazione subordinatamente all'obbligo di valutare, in via prioritaria, l'avvio a recupero degli stessi; ove l'avvio a recupero non sia possibile, dovrà essere altresì considerata l'opportunità di effettuare una preliminare di selezione e cernita al fine di separare le componenti recuperabili; l'inclusione nella miscela dovrà riguardare le frazioni non recuperabili provenienti dalla selezione/cernita, ferma restando la loro tracciabilità in relazione ai CER loro attribuiti

MISCELA N.10a – R6 ACIDI	
CER	Descrizione
050107*	catrami acidi
050601*	catrami acidi
060101*	acido solforico ed acido solforoso

MISCELA N.10a – R6 ACIDI	
CER	Descrizione
060102*	acido cloridrico
060103*	acido fluoridrico
060104*	acido fosforico e fosforoso
060105*	acido nitrico e acido nitroso
060106*	altri acidi
110105*	acidi di decappaggio
110106*	acidi non specificati altrimenti
110111*	soluzioni acquose di lavaggio, contenenti sostanze pericolose
110113*	rifiuti di sgrassaggio contenenti sostanze pericolose
120301*	soluzioni acquose di lavaggio
120302*	rifiuti prodotti da processi di sgrassatura a vapore
160506*	sostanze chimiche di laboratorio contenenti o costituite da sostanze pericolose, comprese le miscele di sostanze chimiche di laboratorio
160606*	elettroliti di batterie ed accumulatori, oggetto di raccolta differenziata
161001*	soluzioni acquose di scarto, contenenti sostanze pericolose
161003*	concentrati acquosi, contenenti sostanze pericolose
190204*	miscugli di rifiuti contenenti almeno un rifiuto pericoloso
200114*	acidi

MISCELA N.10b – R6 BASI	
CER	Descrizione
060201*	idrossido di calcio
060203*	idrossido di ammonio
060204*	idrossido di sodio e di potassio
060205*	altre basi
110107*	basi di decappaggio
110111*	soluzioni acquose di lavaggio, contenenti sostanze pericolose
110113*	rifiuti di sgrassaggio contenenti sostanze pericolose
120301*	soluzioni acquose di lavaggio
120302*	rifiuti prodotti da processi di sgrassatura a vapore
160506*	sostanze chimiche di laboratorio contenenti o costituite da sostanze pericolose, comprese le miscele di sostanze chimiche di laboratorio
160606*	elettroliti di batterie ed accumulatori, oggetto di raccolta differenziata
161001*	soluzioni acquose di scarto, contenenti sostanze pericolose
161003*	concentrati acquosi, contenenti sostanze pericolose
190204*	miscugli di rifiuti contenenti almeno un rifiuto pericoloso
200115*	sostanze alcaline

MISCELA N.11 – R9 EMULSIONI	
CER	Descrizione
110111* (I)	soluzioni acquose di lavaggio, contenenti sostanze pericolose
120108* (I)	emulsioni e soluzioni per macchinari, contenenti alogeni
120109* (I)	emulsioni e soluzioni per macchinari, non contenenti alogeni
120301* (I)	soluzioni acquose di lavaggio
130104*	emulsioni clorurate
130105*	emulsioni non clorurate
130507*	acque oleose prodotte dalla separazione olio/acqua
130802*	altre emulsioni
160708*	rifiuti contenenti oli
161001* (I)	soluzioni acquose di scarto, contenenti sostanze pericolose
161003* (I)	concentrati acquosi, contenenti sostanze pericolose
190204* (I)	miscugli di rifiuti contenenti almeno un rifiuto pericoloso
190810*	miscele di oli e grassi prodotte dalla separazione olio/acqua, diverse da quelle di cui alla voce 190809
191103* (I)	rifiuti liquidi acquosi
191307* (I)	rifiuti prodotti dalla depurazione di fumi

(I) possano essere miscelati con gli altri rifiuti del gruppo esclusivamente qualora contengano oli;

MISCELA N.12 – R9 OLI	
CER	Descrizione
120109*	emulsioni e soluzioni per macchinari, non contenenti alogeni
130104*	emulsioni clorurate
130105*	emulsioni non clorurate


MISCELA N.12 – R9 OLI	
CER	Descrizione
130507*	acque oleose prodotte dalla separazione olio/acqua
130701*	olio combustibile e carburante diesel
130802*	altre emulsioni
160708*	rifiuti contenenti oli
161001*	soluzioni acquose di scarto, contenenti sostanze pericolose
190810*	miscele di oli e grassi prodotte dalla separazione olio/acqua, diverse da quelle di cui alla voce 190809

MISCELAZIONE IN DEROGA TRA RIFIUTI PERICOLOSI CON STESSO CER E HP DIVERSE		
CER	Descrizione	Prova preliminare di fattibilità
080111*	pitture e vernici di scarto, contenenti solventi organici o altre sostanze pericolose	Si
080119*	sospensioni acquose contenenti pitture e vernici, contenenti solventi organici o altre	Si
080121*	residui di vernici o di sverniciatori	Si
080312*	scarti di inchiostro, contenenti sostanze pericolose	Si
080317*	toner per stampa esauriti, contenenti sostanze pericolose	No
080409*	adesivi e sigillanti di scarto, contenenti solventi organici o altre sostanze pericolose	Si
080411*	fanghi di adesivi e sigillanti, contenenti solventi organici o altre sostanze pericolose	Si
080413*	fanghi acquosi contenenti adesivi e sigillanti, contenenti solventi organici o altre sostanze	Si
080415*	rifiuti liquidi acquosi contenenti adesivi e sigillanti, contenenti solventi organici o altre	Si
090101*	soluzioni di sviluppo e attivanti a base acquosa	Si
090102*	soluzioni di sviluppo per lastre offset a base acquosa	Si
090103*	soluzioni di sviluppo a base di solventi	Si
090104*	soluzioni fissative	Si
090105*	soluzioni di lavaggio e soluzioni di arresto-fissaggio	Si
090106*	rifiuti contenenti argento prodotti dal trattamento in loco di rifiuti fotografici	Si
120112*	cere e grassi esauriti	Si
130702*	petrolio	Si
130703*	altri carburanti (comprese le miscele)	Si
140601*	clorofluorocarburi, HCFC, HFC	Si
140602*	altri solventi e miscele di solventi, alogenati	Si
140603*	altri solventi e miscele di solventi	Si
150110*	imballaggi contenenti residui di sostanze pericolose o contaminati da tali sostanze	No
150111*	imballaggi metallici contenenti matrici solide porose pericolose (ad es. amianto), compresi i	No (1)
150202*	assorbenti, materiali filtranti (inclusi filtri dell'olio non specificati altrimenti), stracci e	Si
160107*	filtri dell'olio	No
160113*	liquidi per freni	Si
160114*	liquidi antigelo contenenti sostanze pericolose	Si
160121*	componenti pericolosi diversi da quelli di cui alle voci da 160107 a 160111, 160113 e	No
160211*	apparecchiature fuori uso, contenenti clorofluorocarburi, HCFC, HFC	No
160212*	apparecchiature fuori uso, contenenti amianto in fibre libere	No
160213*	apparecchiature fuori uso, contenenti componenti pericolosi diversi da quelli di cui alle voci	No
160215*	componenti pericolosi rimossi da apparecchiature fuori uso	No
160504*	gas in contenitori a pressione (compresi gli halon), contenenti sostanze pericolose	No (1)
160601*	batterie al piombo	No
160602*	batterie al nichel-cadmio	No
160603*	batterie contenenti mercurio	No
160606*	elettroliti di batterie ed accumulatori, oggetto di raccolta differenziata	No (2)
170603*	altri materiali isolanti contenenti o costituiti da sostanze pericolose	No
200113*	solventi	Si
200114*	acidi	Si
200115*	sostanze alcaline	Si
200121*	tubi fluorescenti ed altri rifiuti contenenti mercurio	No
200123*	apparecchiature fuori uso contenenti clorofluorocarburi	No
200127*	vernici, inchiostri, adesivi e resine contenenti sostanze pericolose	Si
200129*	detergenti contenenti sostanze pericolose	Si
200133*	batterie e accumulatori di cui alle voci 160601, 160602 e 160603 nonché batterie e	No

(1) Esclusivamente bombolette spray;

(2) Senza confezionamento

MARCHESI  
LUCA  
24.10.2023  
15:17:08  
UTC

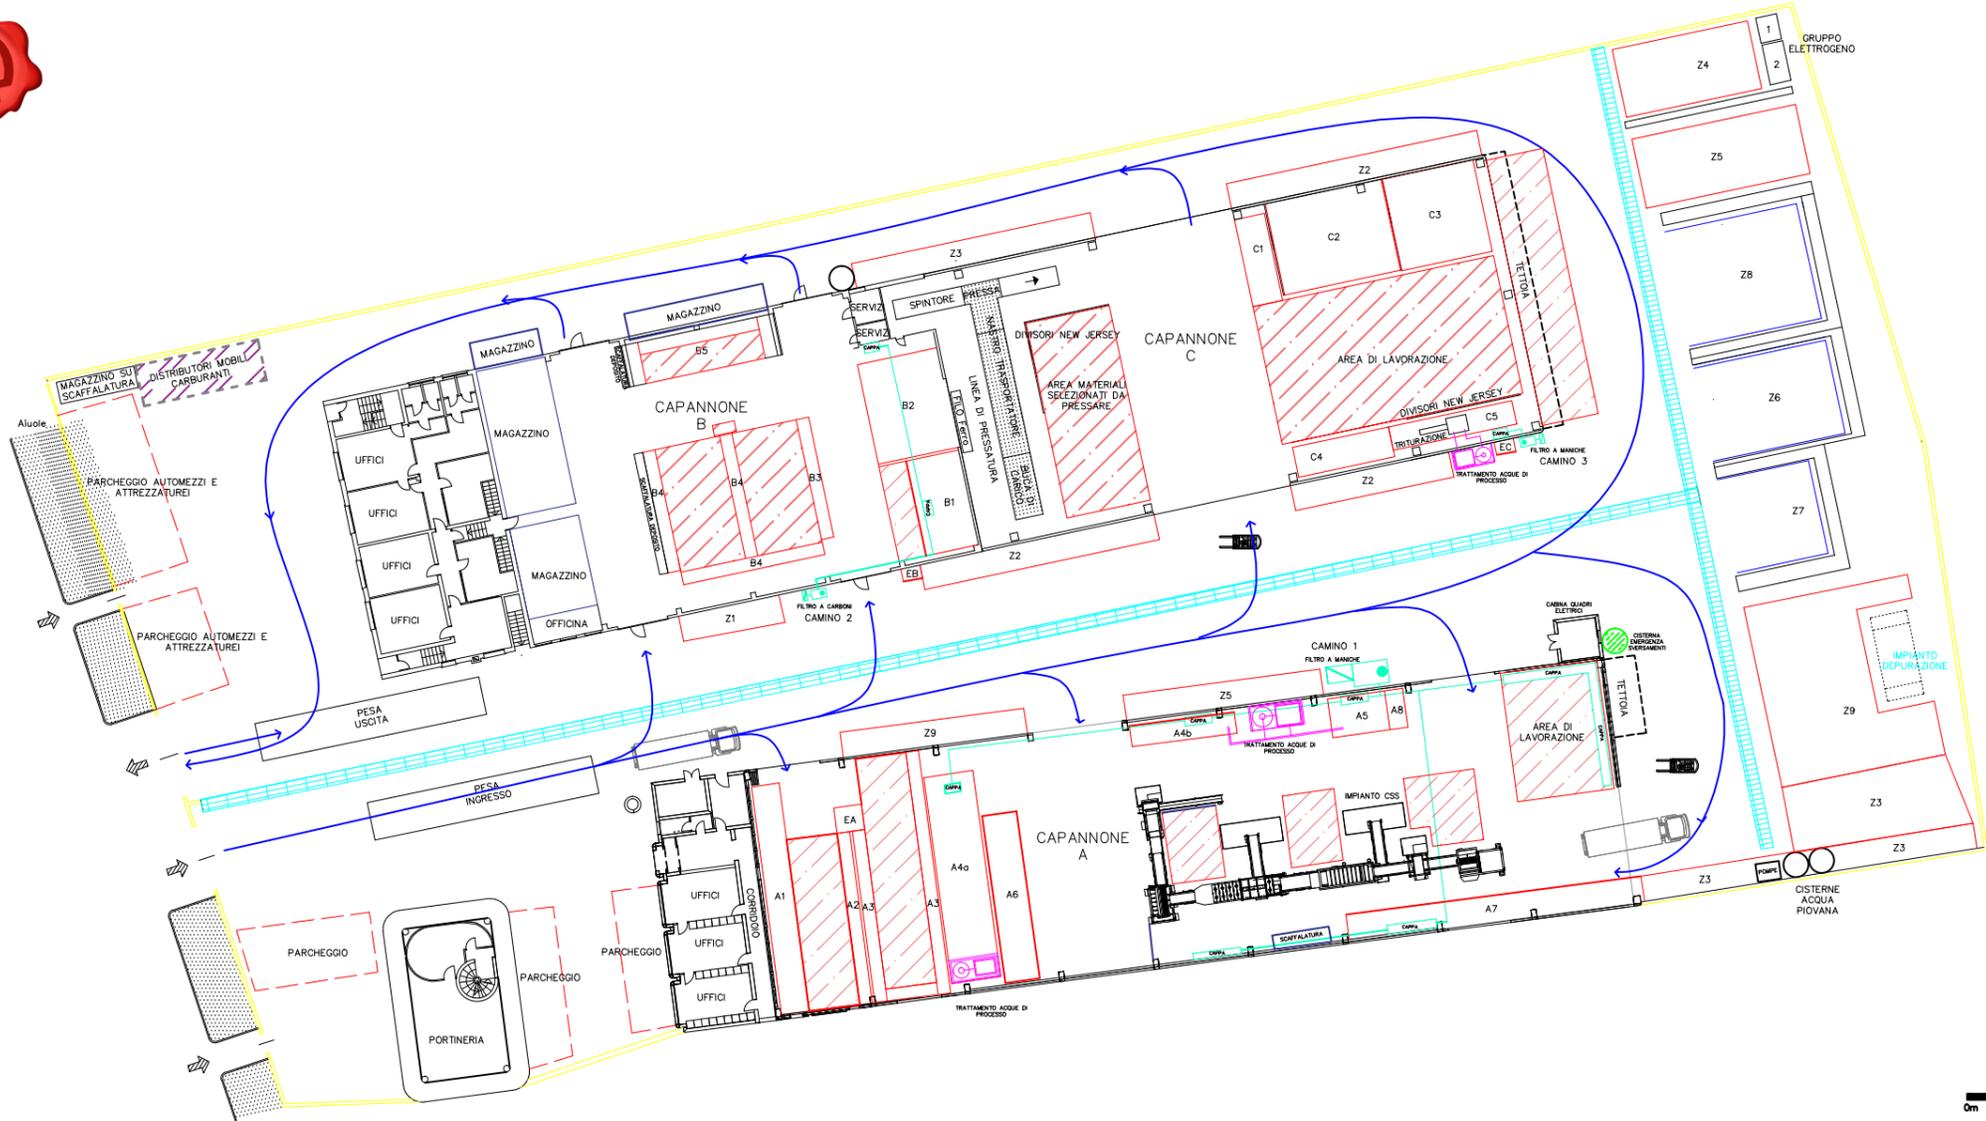

0m 10m 20m 30m

Provincia di Vicenza	Regione del Veneto	Comune di Grisignano di Zocco
----------------------	--------------------	-------------------------------

AMPLIAMENTO IMPIANTO DI RECUPERO E SMALTIMENTO RIFIUTI PERICOLOSI E NON PERICOLOSI CON PRODUZIONE DI CSS.

SITO DI GRISIGNANO DI ZOCCO, VIA PIGAFETTA 38.

ELABORATO C11 Planimetria modificata dello stabilimento con individuazione delle aree per lo stoccaggio di materie e rifiuti

IL PROGETTISTA: LUCA VECCHIATO



IL RICHIEDENTE: ELITE Ambiente SRL



Data: 18/05/2023  
Rev.02

Scala 1:200

AREA ESTERNA

Z1	Area solventi e rifiuti infiammabili	45.482259 11.711207
Z2	Stoccaggio rifiuti imballati da avviare a impianti terzi	45.481908 11.711438
Z3	MPS – Imballaggi EoW	45.482112 11.711342
Z4	Rifiuti metallici / Vetro	45.481585 11.711790
Z5	Area contenitori rifiuti in uscita	45.481558 11.711702
Z6	Legno	45.481527 11.711580
Z7	Pneumatici fuori uso	45.481477 11.711327
Z8	Carta / Cartone	45.481506 11.711466
Z9	Area contenitori rifiuti in entrata	45.481439 11.711078

CAPANNONE A

A1	Area deposito rifiuti P e NP in colli	45.482184 11.710960
A2	Scaffalatura deposito NP (Solido e Fangoso palabile)	45.482120 11.710960
A3	Scaffalatura deposito P/NP	45.482074 11.710973
A4a	Linea recupero Plastica	45.481904 11.711095
A4b	Linea recupero Metallii	45.481843 11.711109
A5	Linea recupero Vetro/Inerti	45.481843 11.711109
A6	RAEE	45.481843 11.711109
A7	Amianto/lana di roccia	45.481843 11.711109
A8	Attrezzatura svuota estintori	45.481843 11.711109

CAPANNONE B

B1	Cabina di trattamento	45.482166 11.711289
B2	Rifiuti liquidi P/NP	45.482175 11.711461
B3	Rifiuti rischio infettivo	45.482252 11.711338
B4	Rifiuti P/NP solidi	45.482295 11.711276
B5	Rifiuti pericolosi in colli	45.482330 11.711488

CAPANNONE C

C1	Rifiuti ferrosi	45.481857 11.711624
C2	Rifiuti da selezione e cernita	45.481813 11.711643
C3	Rifiuti cerniti da avviare a impianti terzi	45.481745 11.711663
C4	Rifiuti da tritare	45.481797 11.711394
C5	Trituratore	45.481716 11.711430

Area Movimentazione/Lavorazione

Cisterna Acqua Piovana

Le Coordinate geografiche indicate utilizzano il sistema di riferimento WGS84

EA=Area emergenza Capannone A (45.482110  
11.711053)  
EB=Area emergenza Capannone B (45.482262  
11.711388)  
EC=Area emergenza Capannone C (45.481760  
11.711380)








# Allegato D al Decreto n. 54 del 24/10/2023

MARCHESI  
LUCA  
24.10.2023  
15:18:27  
UTC



- LEGENDA**
- Acque piovane dai tetti
  - Acque piazzale da depurare
  - Acque nere da area stato di fatto
  - Acque di prima pioggia da depurare
  - Acque di prima pioggia depurate
  - Acque di seconda pioggia allo scarico naturale
  - Acque nere
  - Rilancio acque di prima e seconda pioggia

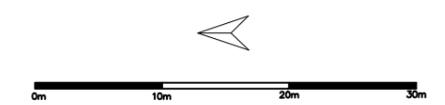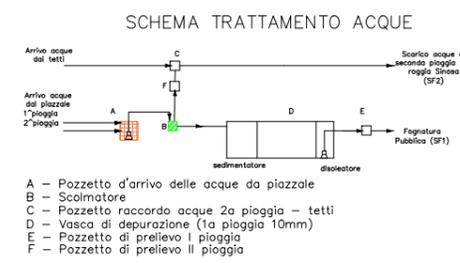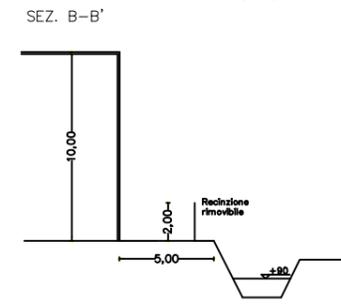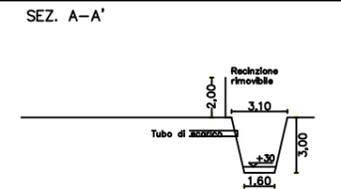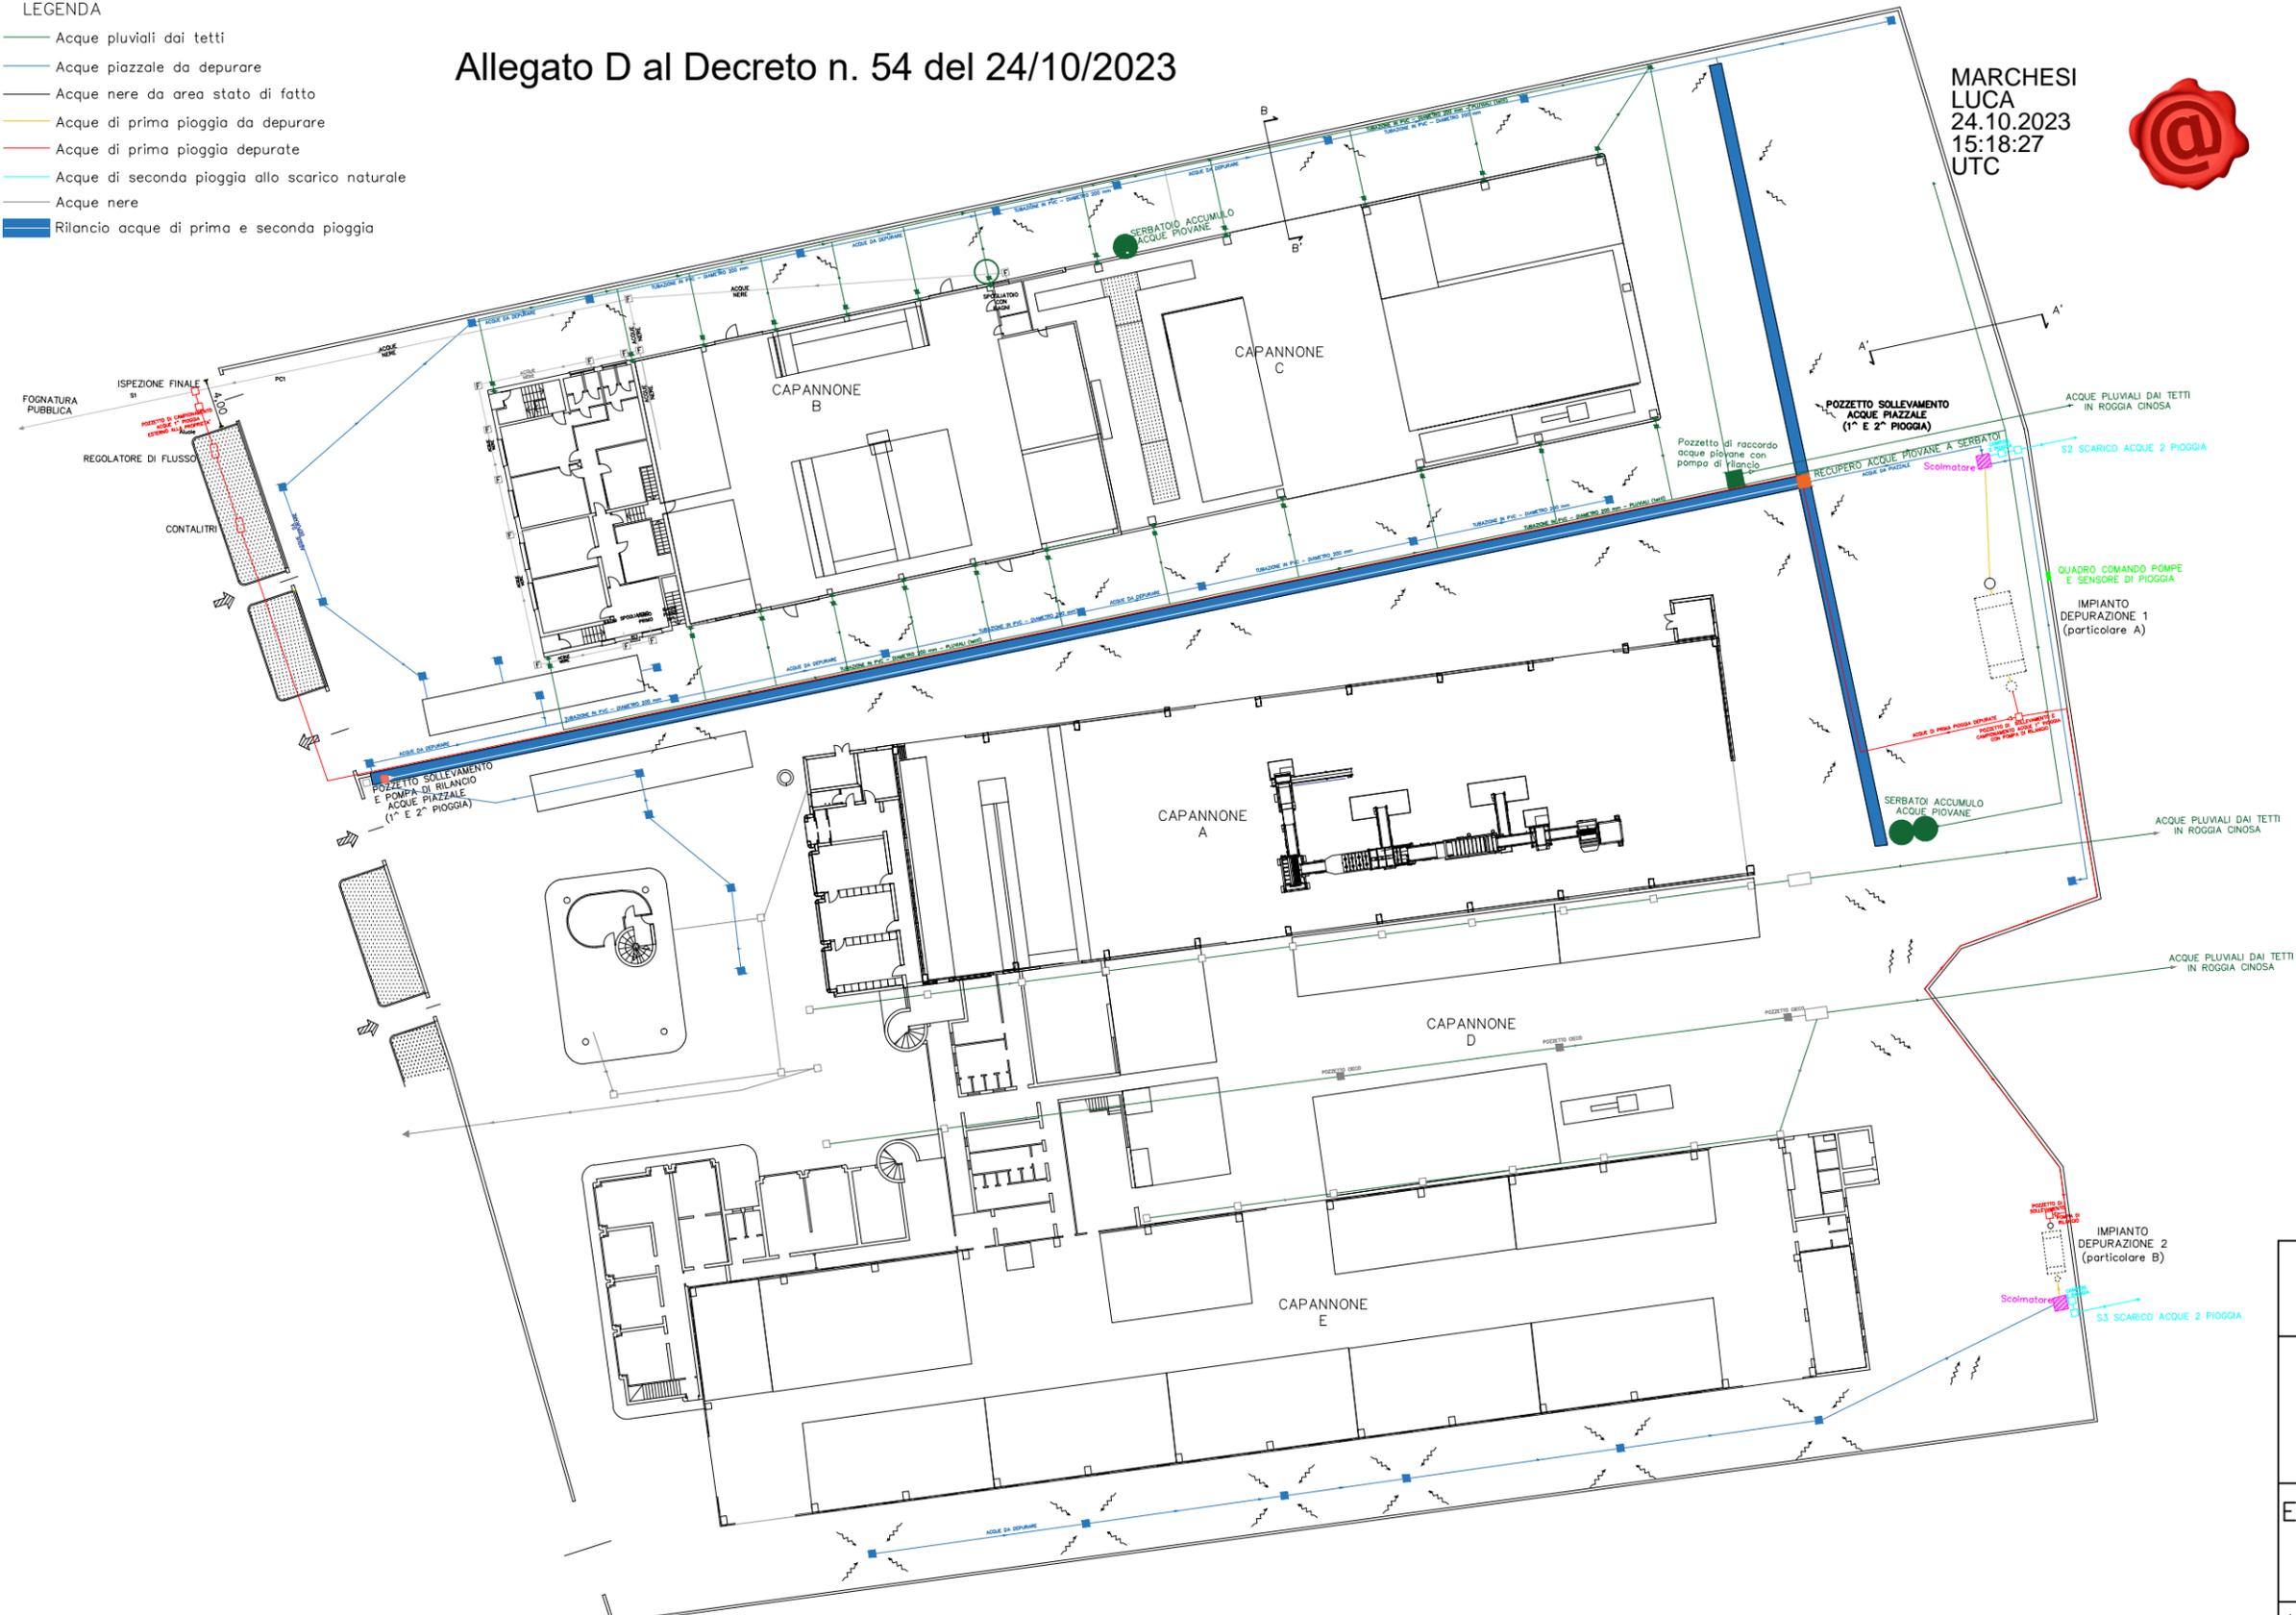

Provincia di Regione del Veneto Comune di Grisignano di Zocco

**AMPLIAMENTO IMPIANTO DI RECUPERO E SMALTIMENTO RIFIUTI PERICOLOSI E NON PERICOLOSI CON PRODUZIONE DI CSS.**

SITO DI GRISIGNANO DI ZOCCO, VIA PIGAFETTA 38.

ELABORATO C10 Planimetria modificata delle reti fognarie, dei sistemi di trattamento, dei punti di emissione degli scarichi liquidi e della rete piezometrica

IL PROGETTISTA: LUCA VECCHIATO



IL RICHIEDENTE: **ELITE Ambiente SRL**

Data: 09/10/2023  
Rev.02  
Scala 1:200

**SISTEMA DI TRATTAMENTO EMISSIONI IN ACQUA**

PUNTO DI EMISSIONE	PROVENIENZA	RECAPITO FINALE	IMPIANTO DI TRATTAMENTO	COORDINATE (WGS84)
S1	Acque di prima pioggia trattate	Fognatura (SF1)	Sedimentatore-Diolettore	45.482775, 11.711380
PC1	Servizi igienici	Fognatura (SF1)	No	45.482775, 11.711380
S2	Acque di seconda pioggia	Acque superficiali Roggia Cinosà (SF2)	No	45.482707, 11.711564
S3	Acque di seconda pioggia	Acque superficiali Roggia Cinosà (SF2)	No	45.482707, 11.711564

